

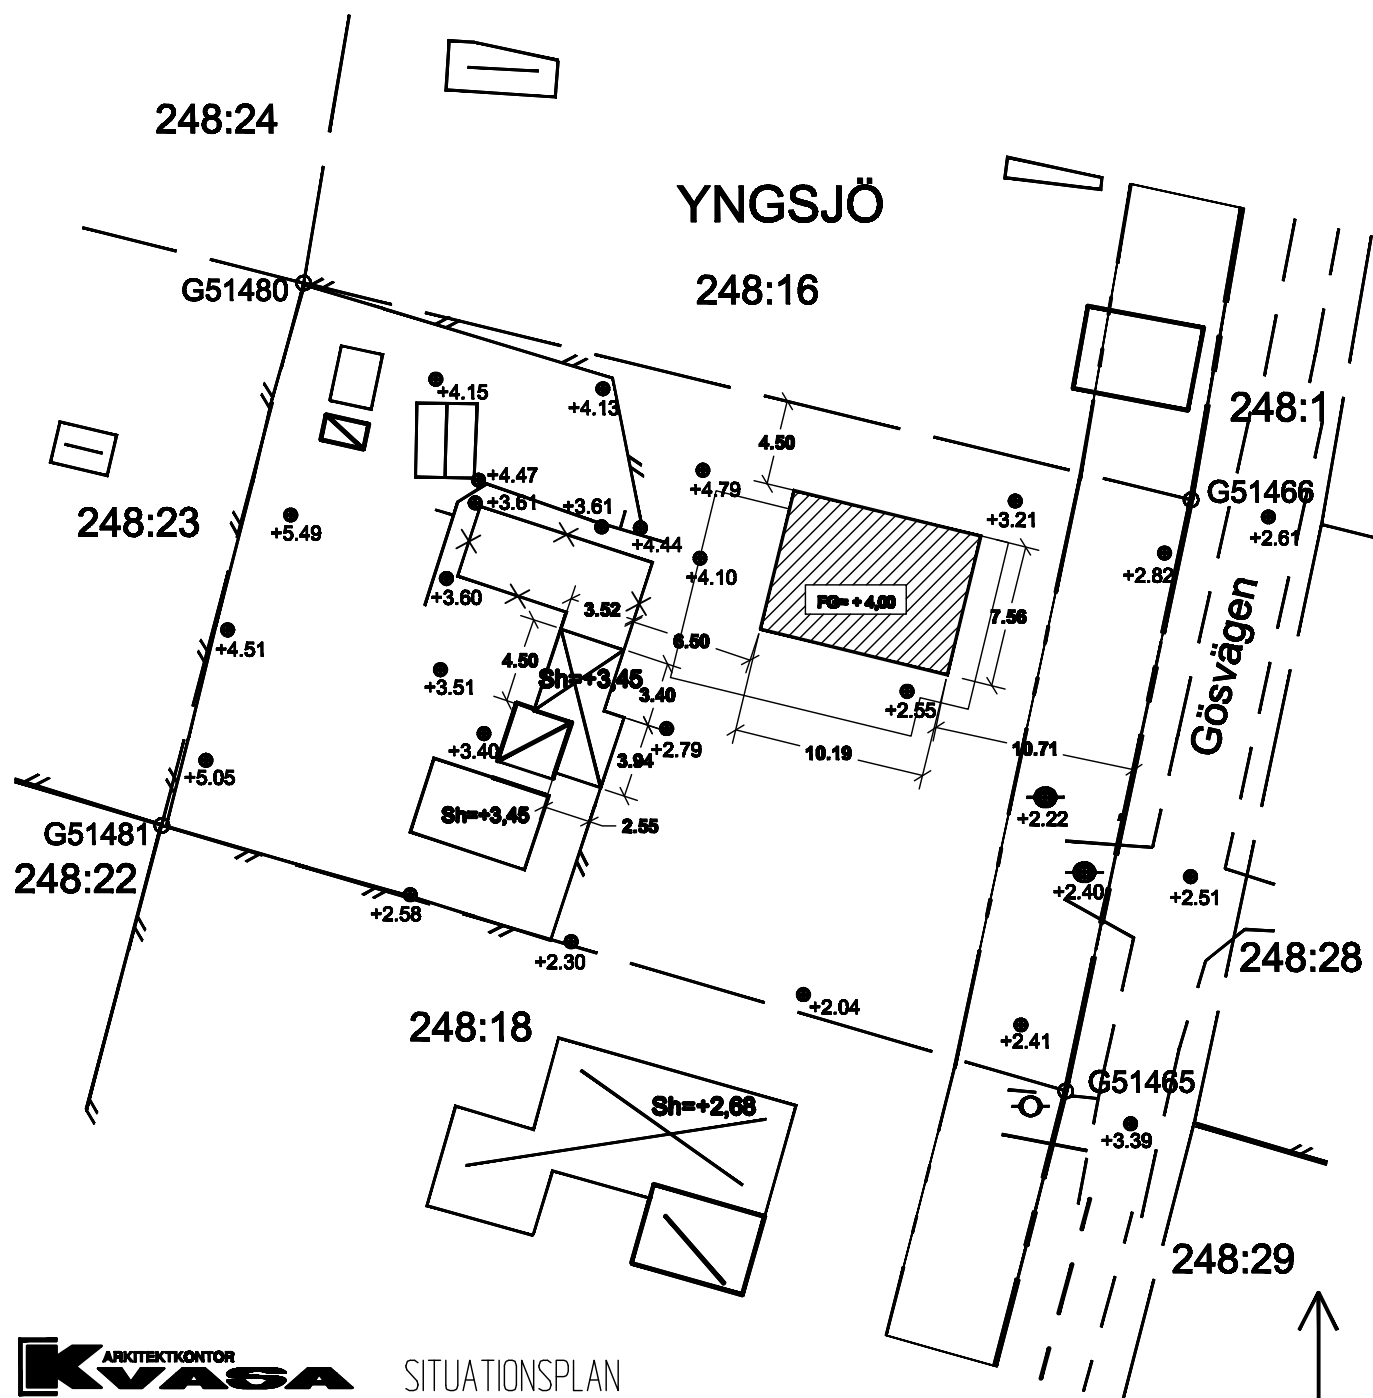
AVSEENDE: Yngsjö 248:17

ADRESS: Gösvägen 3

KRISTIANSTAD 2019-12-18

KARTINGENJÖR: Eva Folkesson Löf

PK: KRSTD	NOGGRANNHET: HMK-Standardnivå 2	KOORDINATSYSTEM: plan SWEREF 99 13 30 höjd RH2000	SKALA: 1:400
AREAL: 1519 kvm	FASTIGHETEN REGISTRERAD: 1947-12-29 DETALJPLANEN ANTAGEN: 2001-02-05	ANTAL BILAGOR: -	


ARKITEKTKONTOR
KVASA

 Arkitekt SAR/MSA Eva Kronvall
 Evavägen 39, 296 32 ÅHUS
 Tel 073-156 62 08 www.kvasa.se

ÅHUS 2020 01 31

EVL

SITUATIONSPLAN

19-076-A-1

REV. A 20.04.29

 0 5 10
 Meter Skala 1:400

Kartan får endast användas som en bygglovshandling