




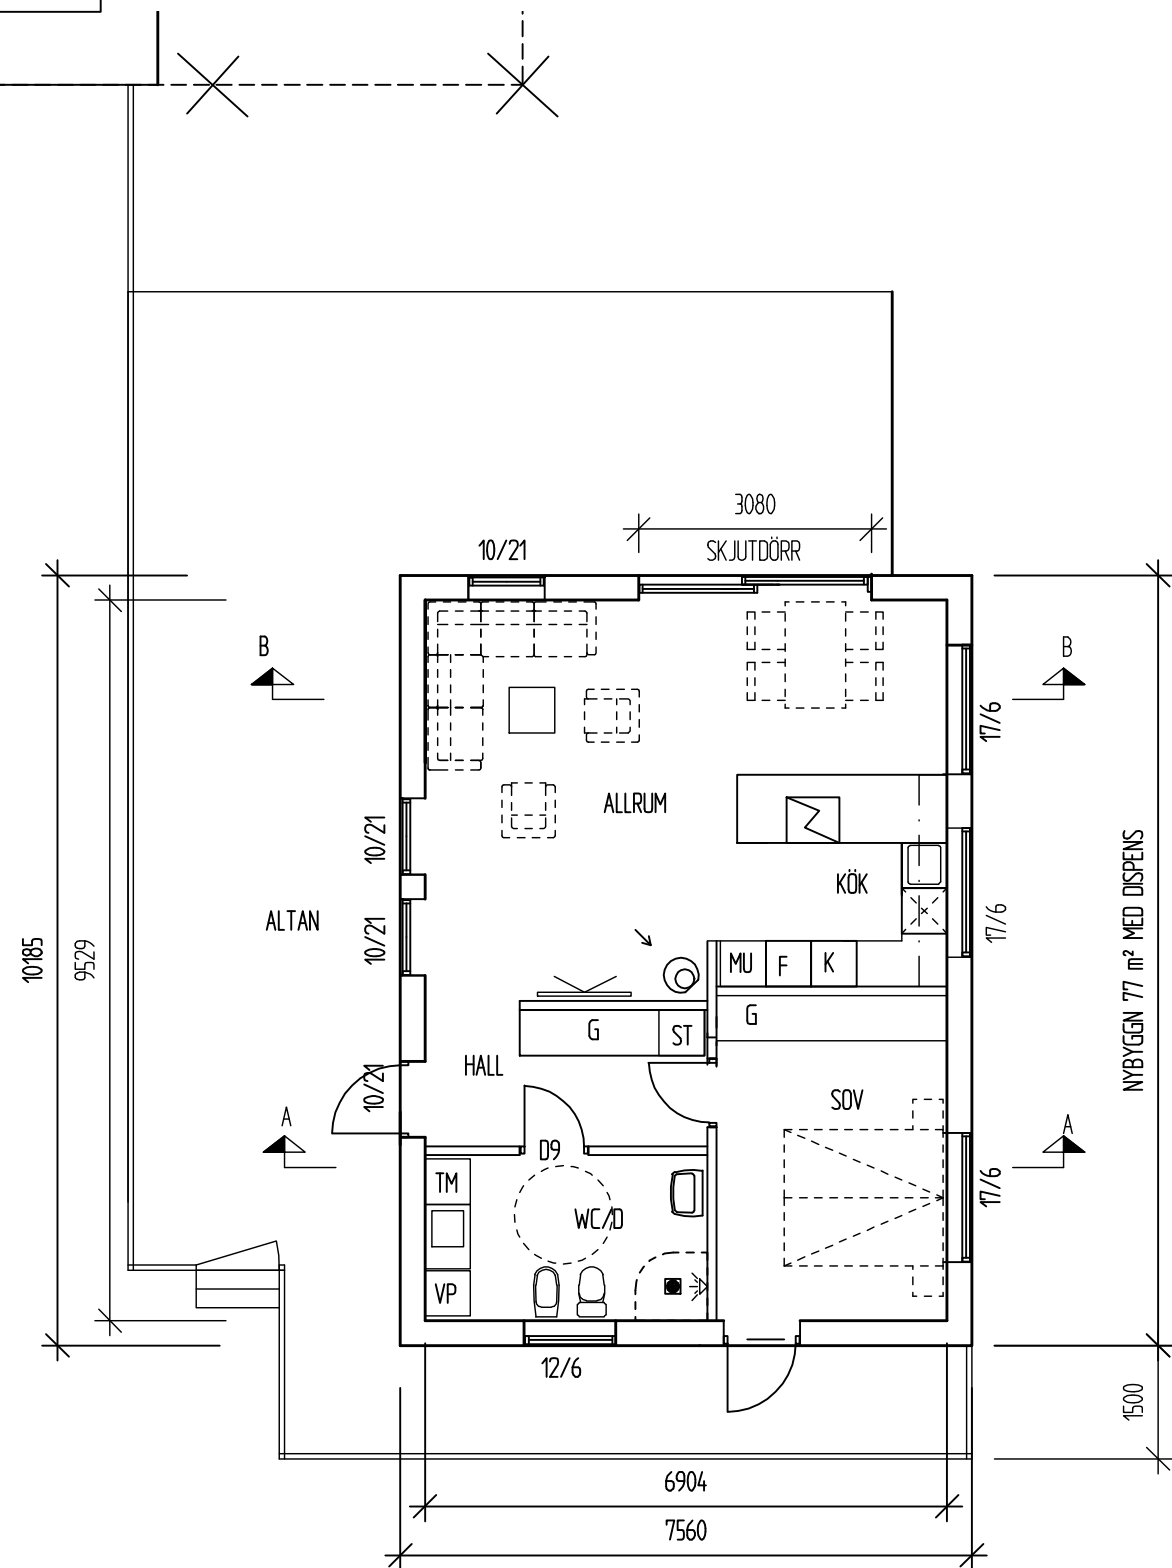


PLAN
BOA = 65,8 m², BYA = 77,0 m²

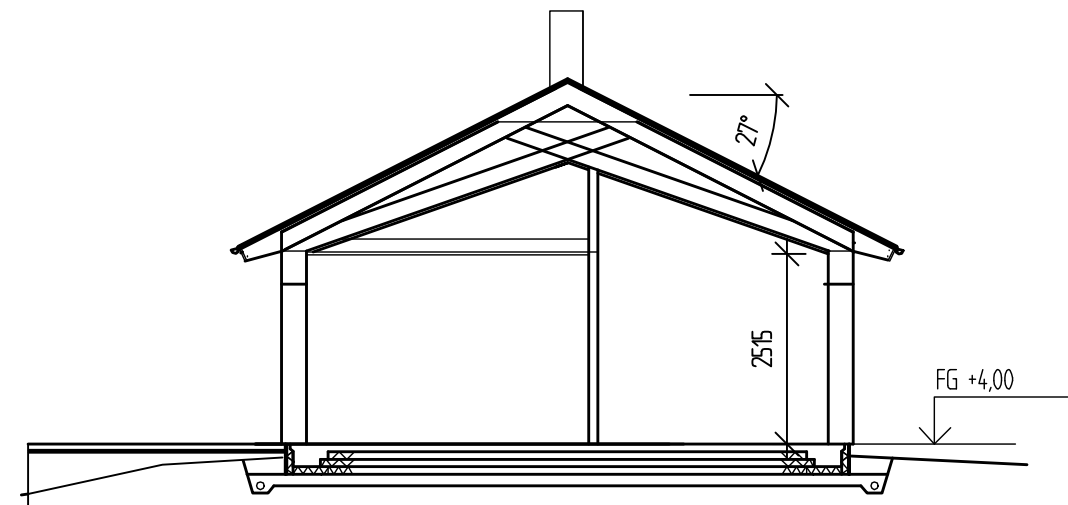

SEKTION A - A

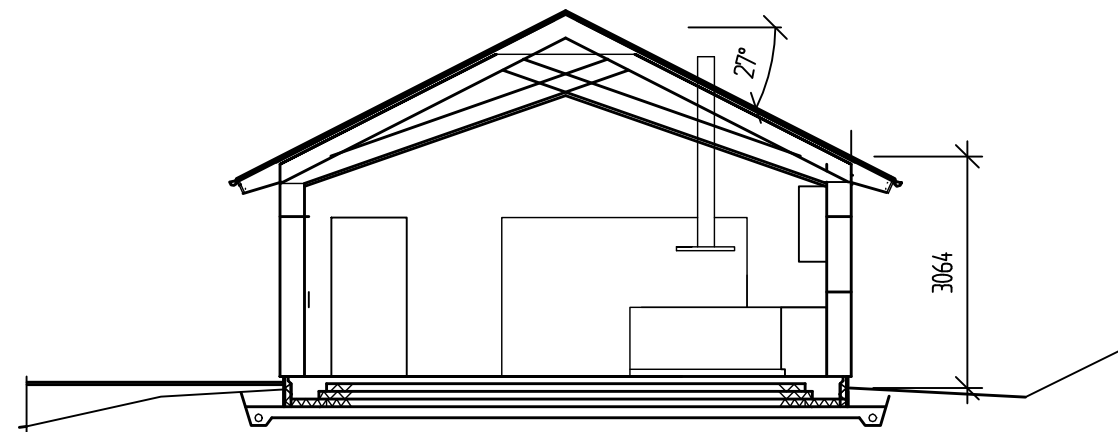

SEKTION B - B

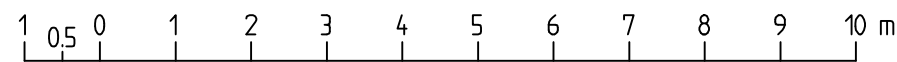

A	-	ÄNDRAD PLANLÖSNING	EK	20.04.29
BET	ANT	ÄNDRINGEN AVSER	SIGN	DATUM

ARKITEKTKONTOR KVASA Arkitekt SAR/MSA Eva Kronvall Evavägen 39, 296 32 ÅHUS Tel 073-156 82 08 www.kvasa.se		YNGSJÖ 248:17 KRISTIANSTAD KN Byggh.: Fam. Per Nilsson NYBYGGNAD FRITIDSHUS PLAN o SEKTIONER		
RITAD AV, KONSTRUERAD AV E. K.	19-076	SKALA 1:100		
ÅHUS 2020 02 17	EVA	RITINGSNUMMER A-2	ÄNDR BET A	