


Skala 1:100 (m)

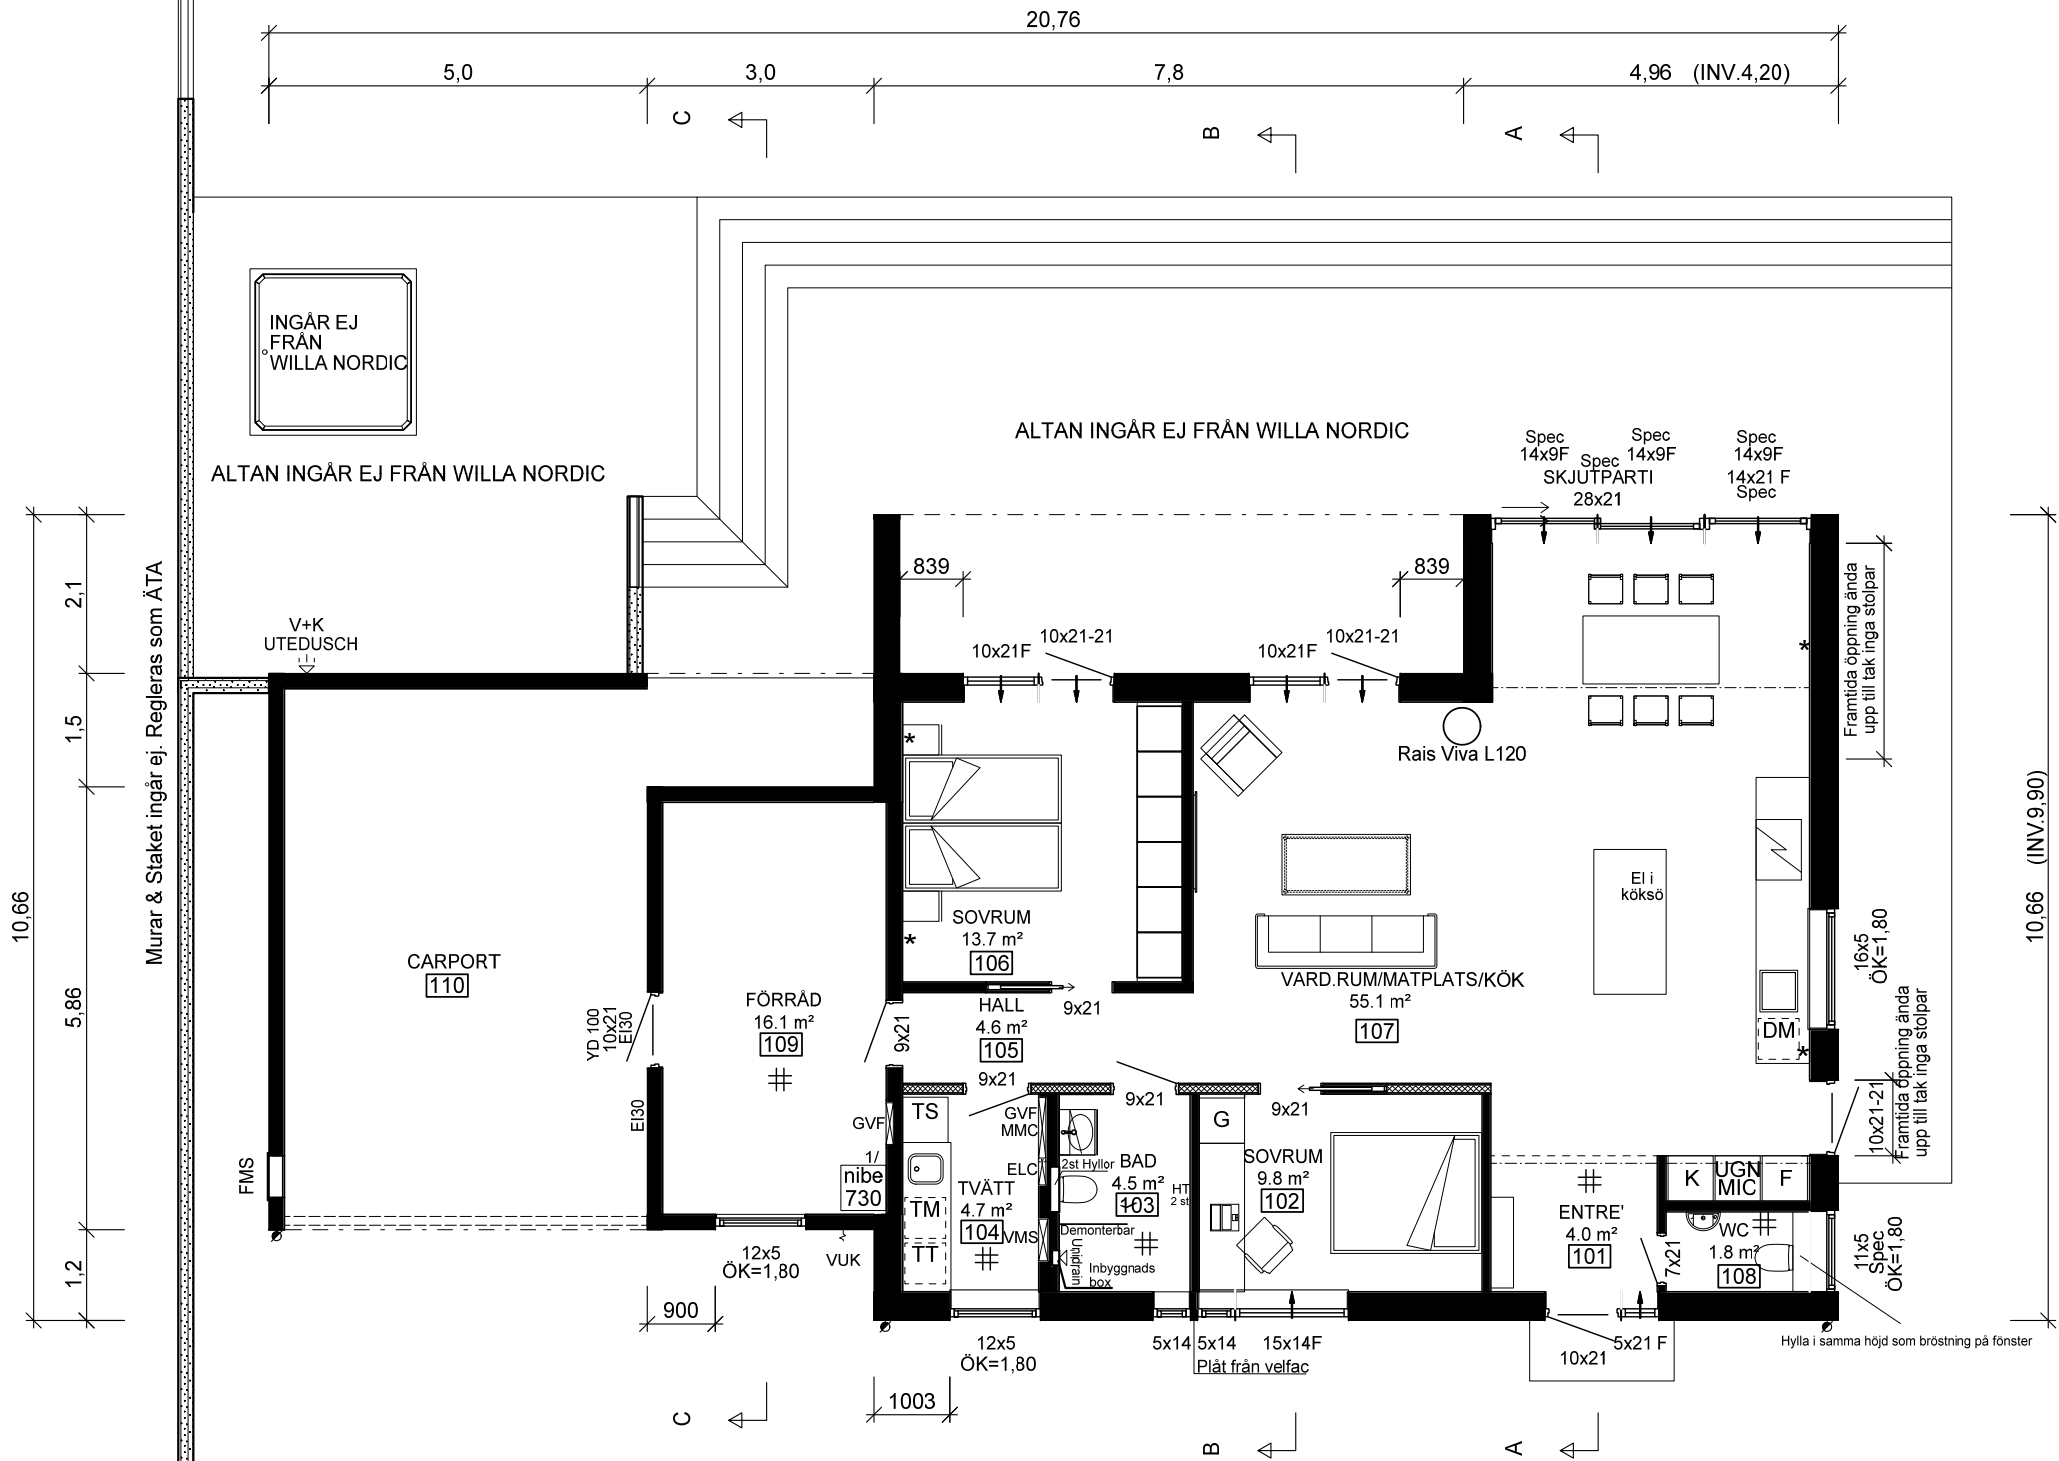

ENTRÉPLAN
INV. AREA: 119,7 m²
BYA: 179,2 m²
* = Funkispanel

1/ Matarledning till framtida GVF

N	VMS, GVF	2018-09-26	AW
M	VMS, GVF	2018-09-21	AW
L	Sängplac.	2018-09-10	AB
K	Tvätt, Vuk, Möblering	2018-08-23	AB
J	TL-order	2018-08-10	AW
I	HUVUDRITNING	2018-07-03	AB
H	Fönster, Tvätt, Bad	2018-07-02	AB
G	Bad, Fönster	2018-06-29	AB
F	Bad, Tvätt, Förråd	2018-06-28	AB
E	Ugn	2018-06-12	AB
D	BYA	2018-06-11	AB
C	BYA	2018-06-04	AB
B	Dusch, F-D, Staket	2018-05-31	AB
A	Div	2018-05-28	AB



BET.	ANT.	REVIDERINGEN AVSER	DATUM.	SIGN.
STATUS		URSPRUNGSARKITEKT		
BYGGHANDLING		Daniel Gustavsson		
		RITAD		
		GRANSKAD		
		AB		
		DATUM		
		2018-05-08		
FASTIGHET		CAD NR.		
Yngsjö 11:245		33651501		
Kristianstads Kommun		SKALA		
BYGGHERRÉ		1:100		
		ARK		
Magnus Östman		PROJEKT NR.		
		3365		
TYP AV RITNING		RITNING NR.		
ENTRÉPLAN		A-01		
		BET.		
		N		

Skala 1:100 (m)

10
9
8
7
6
5
4
3
2
1
0
1
2
3
4
5
6
7
8
9
10



BET.	ANT.	REVIDERINGEN AVSER	DATUM.	SIGN.
STATUS			URSPRUNGSARKITEKT	
SKISS				
WILLA NORDIC Willa Nordic AB Bäckgatan 5 SE-570 02 Stockaryd Tfn. +46 382 181 000 Fax.+46 382 200 24			Alla rättigheter till denna ritning tillkommer exklusivt Willa Nordic AB och skyddas av upphovsrättslagen. Ritningen får ej kopieras, ändras, spridas eller på annat sätt användas utan Willa Nordic AB:s skriftliga godkännande.	
			RITAD	GRANSKAD
FASTIGHET			DATUM	DG
			2018-02-12	
BYGGHERR			CAD NR.	SI131502
			SKALA	1:100
TYP AV RITNING			ARK	A3
			PROJEKT NR.	SI1358
Planvy 3D			RITNING NR.	A-05
			BET.	

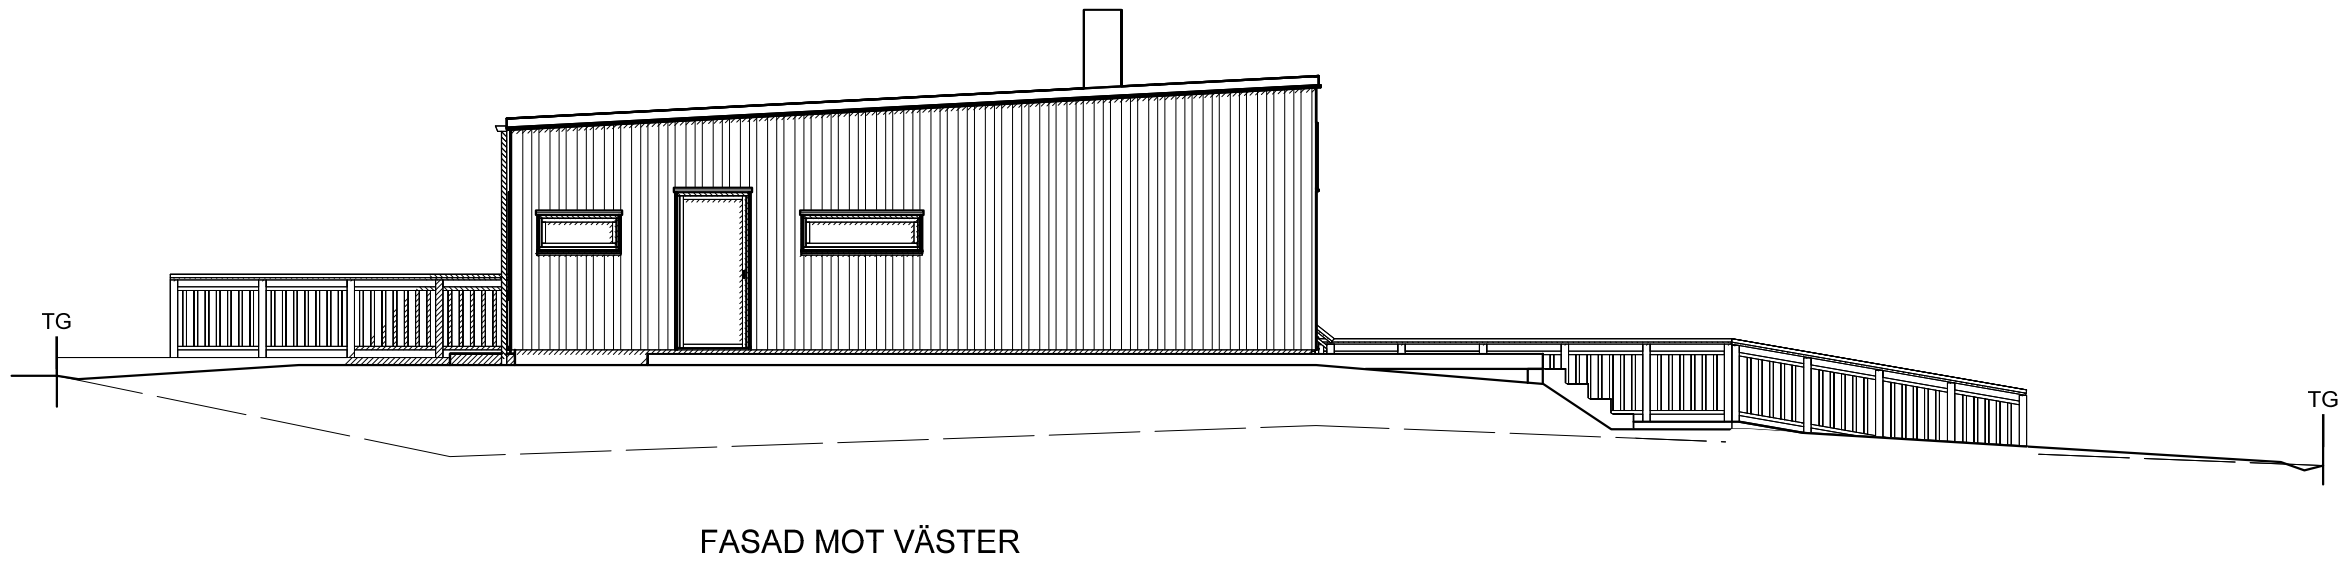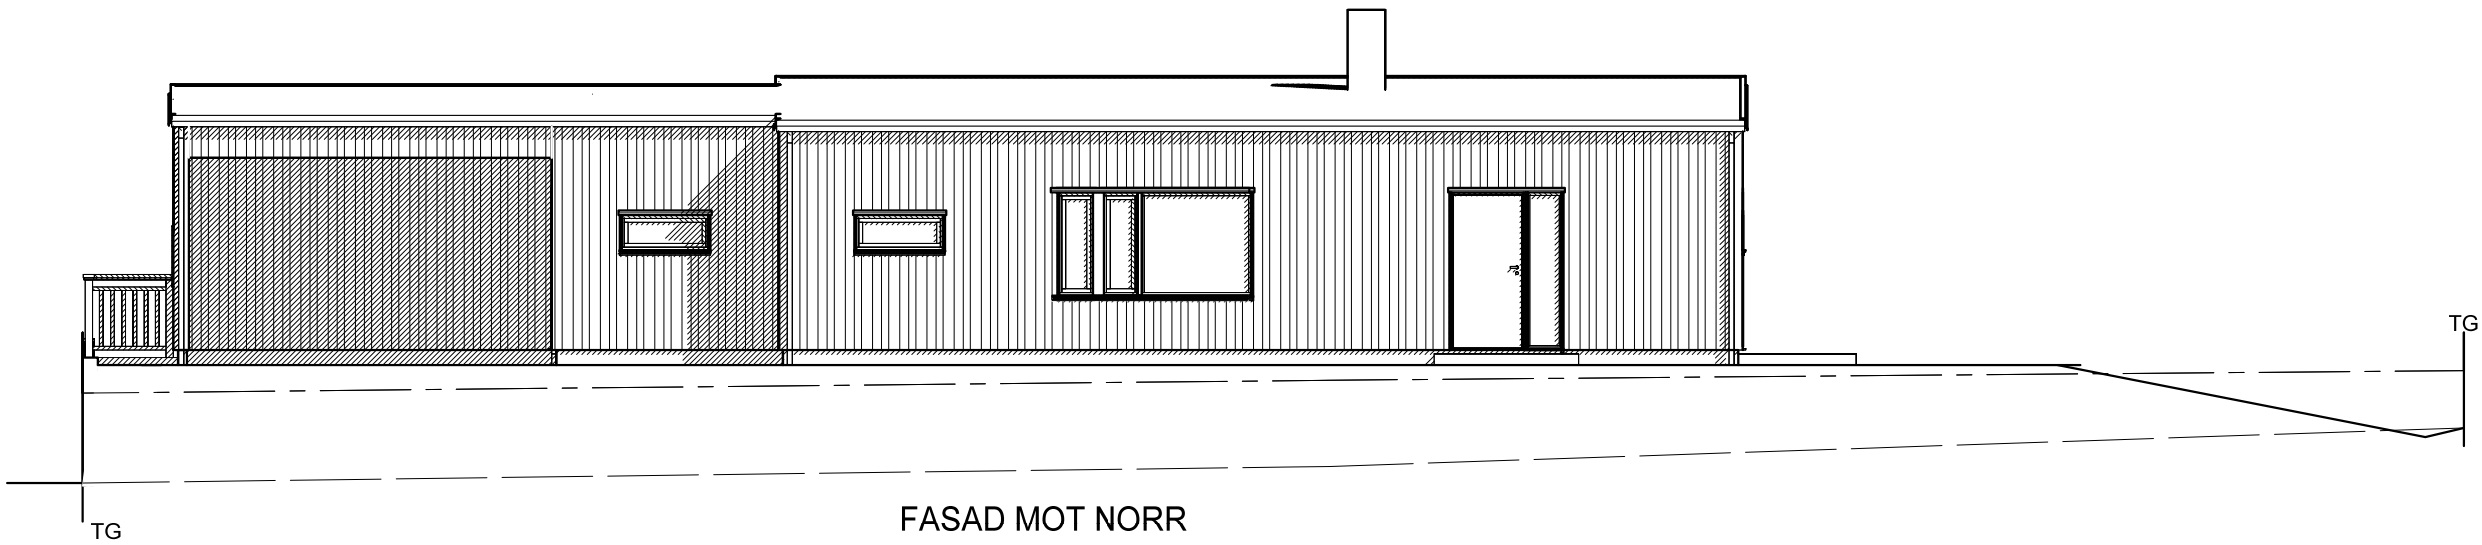

Skala 1:100 (m)

1
0
1
2
3
4
5
6
7
8
9
10

____ NUV. MARK
____ BLIV. MARK
____ GATA

J	TL-order	2018-08-10	AW
F	HUVUDRITNING	2018-07-03	AB
E	Fönster	2018-07-02	AB
D	Fönster	2018-06-29	AB
C	Fönster	2018-06-28	AB
B	Staket	2018-05-31	AB
A	Fönster, Mur, Carport, Skorsten	2018-05-28	AB

BET.	ANT.	REVIDERINGEN AVSER	DATUM.	SIGN.
------	------	--------------------	--------	-------

STATUS	BYGGHANDLING	URSPRUNGSARKITEKT	Daniel Gustavsson
--------	--------------	-------------------	-------------------

WILLA

NORDIC

Willa Nordic AB
Bäckgatan 5
SE-576 95 Stockaryd

Tfn. +46 382 181 000
Fax. +46 382 200 24

Alla rättigheter till denna ritning tillkommer exklusivt Willa Nordic AB och skyddas av upphovsrättslagen. Ritningen får ej kopieras, ändras, spridas eller på annat sätt användas utan Willa Nordic AB:s skriftliga godkännande.

RITAD

AB



DATUM

2018-05-08

GRANSKAD

FASTIGHET	Yngsjö 11:245 Kristianstads Kommun	CAD NR.	33651503
BYGGHERR	Villa Östman Magnus Östman	SKALA	ARK A3

TYP AV RITNING	FASADER	PROJEKT NR.	3365
		RITNING NR.	A-02
		BET.	J

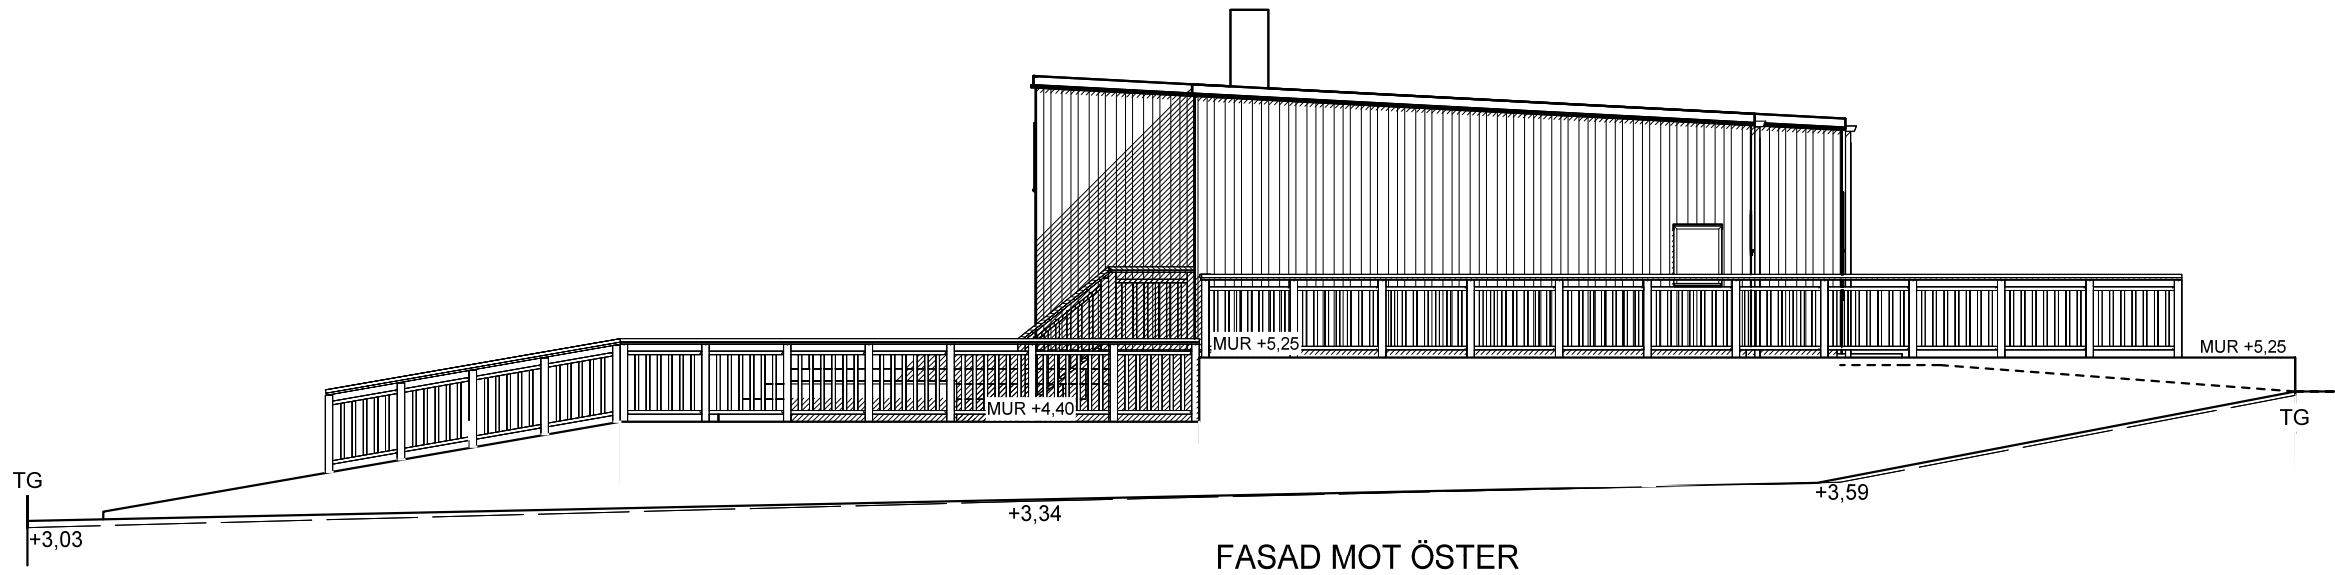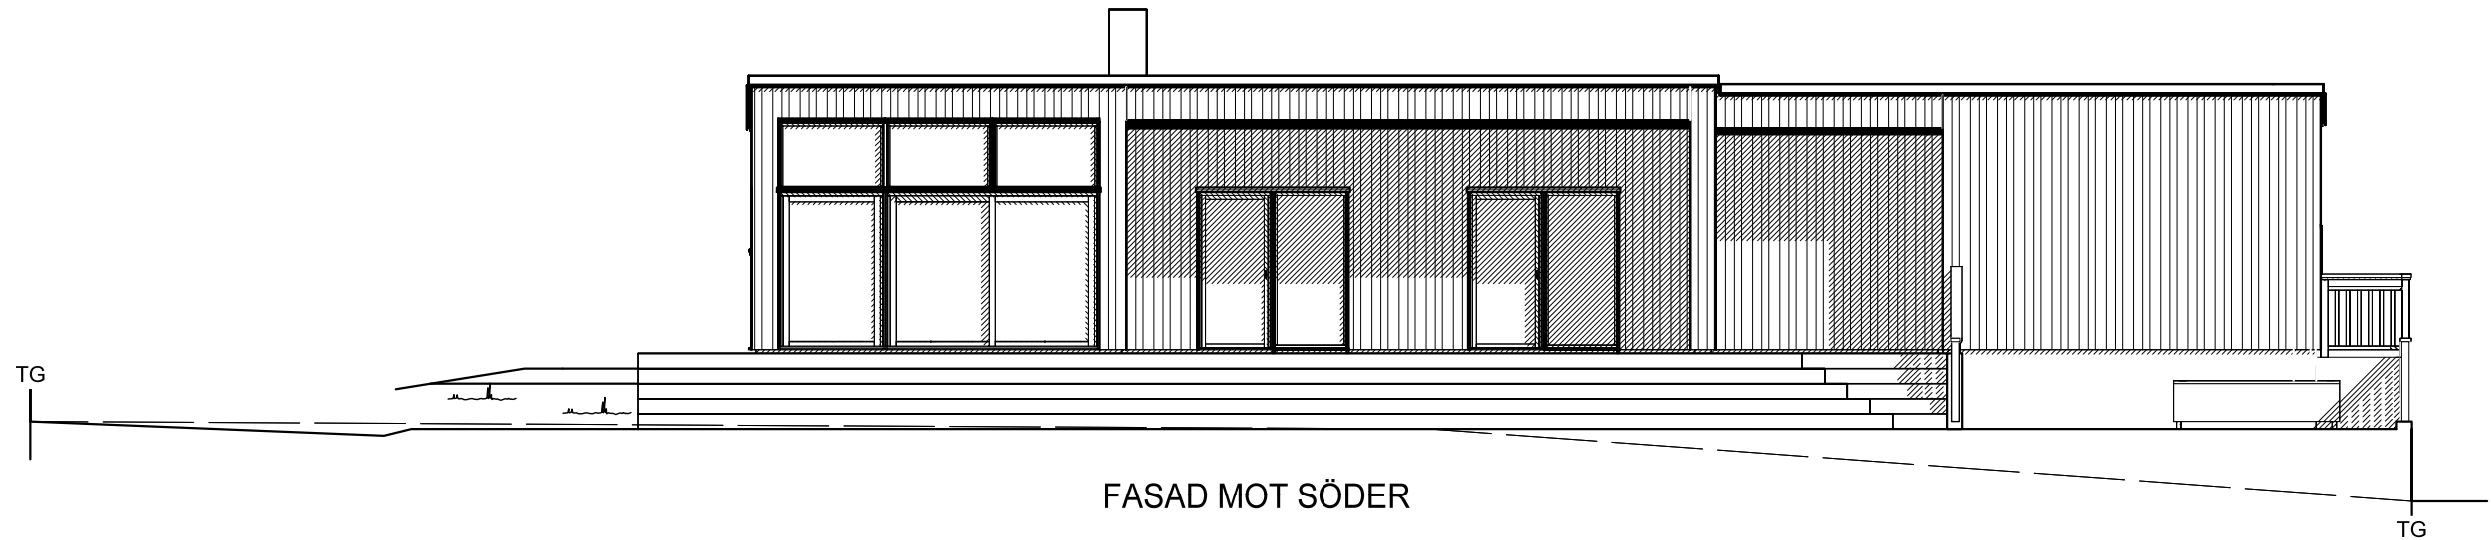



Skala 1:100 (m)

1
0
1
2
3
4
5
6
7
8
9
10



____ NUV. MARK
____ BLIV. MARK
- - - - GATA

J	TL-order	2018-08-10	AW
E	HUVUDRITNING	2018-07-03	AB
D	Fönster/FD	2018-06-29	AB
C	Fönster, F-Dörr	2018-06-28	AB
B	Staket	2018-05-31	AB
A	Fönster, Mur, Carport, Skorsten	2018-05-28	AB

BET.	ANT.	REVIDERINGEN AVSER	DATUM.	SIGN.
STATUS	BYGGHANDLING			
URSPRUNGSARKITEKT	Daniel Gustavsson			
WILLA NORDIC	Willa Nordic AB Bäckgatan 5 SE-576 95 Stockaryd Tfn. +46 382 181 000 Fax. +46 382 200 24	Alla rättigheter till denna ritning tillkommer exklusivt Willa Nordic AB och skyddas av upphovsrättslagen. Ritningen får ej kopieras, ändras, spridas eller på annat sätt användas utan Willa Nordic AB:s skriftliga godkännande.	RITAD AB	GRANSKAD
FASTIGHET	Yngsjö 11:245 Kristianstads Kommun		DATUM	2018-05-08
BYGGHERR	Villa Östman Magnus Östman		CAD NR.	33651504
TYP AV RITNING	FASADER		SKALA	1:100
			ARK	A3
			PROJEKT NR.	3365
			RITNING NR.	A-03
			BET.	J

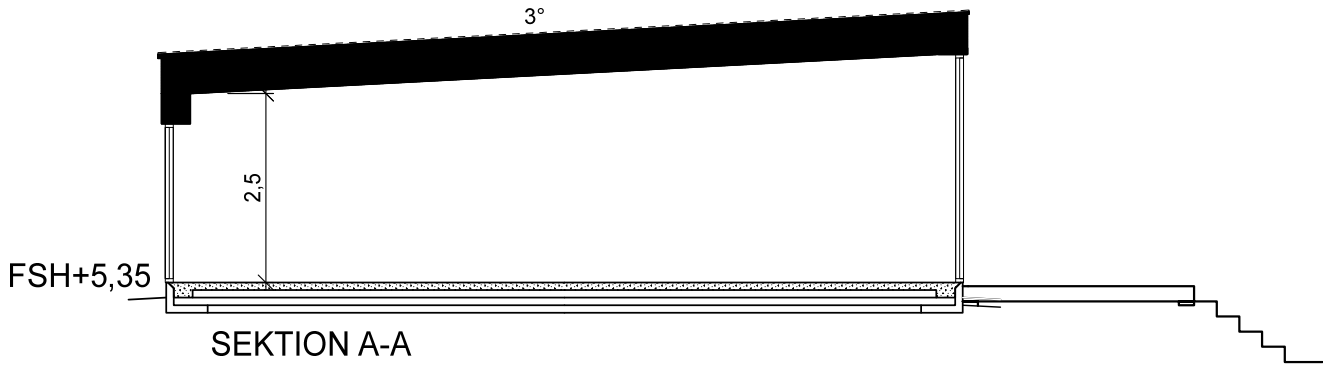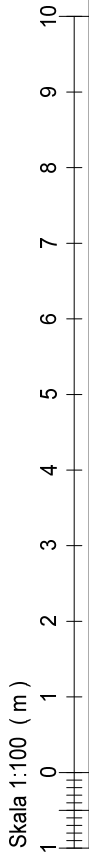

FÖRESLAGEN SOCKELHÖJD FASTSTÄLLES AV BERÖRD MYNDIGHET.

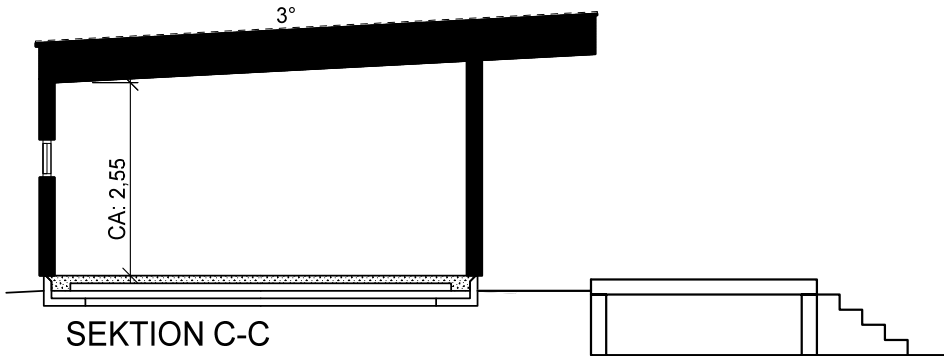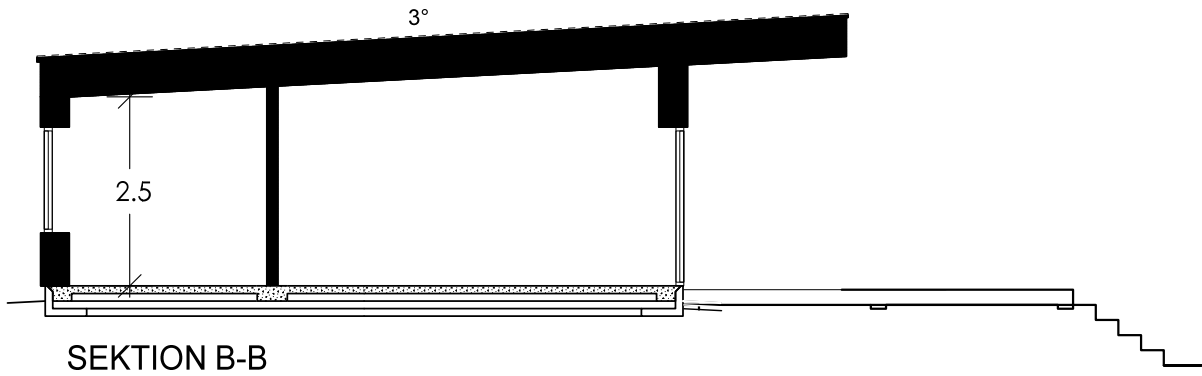

ANVISNINGAR

TYP AV RITNING	RITNING NR.	REVIDERING
Sektion	A-04	J

Gällande regler enligt BBR, Möblering enligt svensk standard.

Huset är klassat som BR3 byggnad

Leveransomfattning enligt Willa Nordics checklista/Leveransbeskrivning.

Öppna spisar ska utföras med luckor för eldstadsöppning. (pga ventilation)

På ritningen har ej redovisats takhuvar förtyp ventilation, imkanal, avloppsluftning samt anordningar för takskydd.

VENTILATION

Frånluftsvärmepump alt mekanisk frånluft med uteluft via spaltventiler i fönsterkarm / väggventil enligt markering på plan.

Ventilationsdragning utförs dold i schakt och bjälklag. Synlig enligt markering på ritning.

Ventilation i garage/förråd med självdrag.

- BETECKNINGAR**

- CD Centraldammsugare
 - DM Diskmaskin
 - ELC El central
 - F Fast fönster
 - F Frys
 - FJV Fjärrvärmeväxlare
 - FMS Fasadmätarskåp (överkant 1800 över mark)
 - FS Fördelarskåp
 - G Garderob
 - GVF Golvvärmefördelare
 - HT Handdukstork
 - KF Kyl/Frys
 - KS Kyl/Sval
 - L Linneskåp
 - MIC Microvågsugn
 - MMC Multi-Media central
 - R Råglas
 - ST Städsåp
 - TH Takhöjd
 - TM Tvättmaskin
 - TN Tvättnekast
 - TT Torktumlare
 - TS Torkskåp
 - U Ugn
 - V Valvkarm
 - VL Vindslucka med steg (beakta placering av belysning i små rum)
 - VM Vattenmätare
 - VP Värmepump
 - VUK Vaggvattenutkastare
 - VVB Varmvattenberedare
 - Ö Öppningskarm
- ⌘ Klinker
- Ø Stuprör, (max 12 m ränna/rör)
- Bjälklagsriktning
- Inbyggd balk
- Synlig balk
- Vagg till tak
- Vagg ej till tak (med angiven höjd)
- ▨ Bärande innervagg

J	2018-08-10	AW
A	2018-07-03	AB
BET.	ANT.	REVIDERINGEN AVSER
DATUM.	SIGN.	

STATUS	BYGGHANDLING	URSPRUNGSARKITEKT	Daniel Gustavsson
FASTIGHET	Yngsjö 11:245 Kristianstads Kommun	CAD NR.	33651505
BYGGHERRE	Villa Östman Magnus Östman	SKALA	1:100
TYP AV RITNING	Sektion	PROJEKT NR.	3365
		RITNING NR.	A-04
		BET.	J

