

Byggnadslov

ANSÖKAN

Datum 20/12 1962

Byggs 12/63
Inlämnat den 20/12/62

Diar. nr.
LÄNSARKITEKTEN
I KRISTIANSTAD

Byggnadsnämnden i Everöd 23. 01. 63

Everöd

Byggnadsplats och sökande

Fastighetsbeteckning (kvoter och förmå: tagelagor eller annan byggnad)

Lynby 19:100

Fastighetsadress (staddel, gatadress eller motsvarande)

Everöd

Sökandens (föret., namn, post- och telefonadress)

Chaufför Nils B. Knutsson, Brevlåda 455, Everöd.

Husbyggnad

Annat husbyggnadsföretag

En- eller flerfamiljshus Restaurad Fritidshus Uthus

Omfattning Helt ny Tillbyggnad Ombyggnad/ Skickning till Byggnadsföretag

Annat byggnadsföretag Plank. mer o d Schaktning Fast Öppning Järn o d Skivning Uppbyggnad Uppbyggnad

Helt ny Tillbyggnad Ombyggnad/ Skickning till Byggnadsföretag

Byggnad Tillbyggnad Ombyggnad/ Skickning till Byggnadsföretag

Helt ny Tillbyggnad Ombyggnad/ Skickning till Byggnadsföretag

Nils Sundström
(Sökandens underskrift)

Byggnadsloshandlingar	Byggnadsnämndens anteckn.	Andra handlingar	Vidareseend den
<input checked="" type="checkbox"/> Situationsplan		<input type="checkbox"/> Ansökan om statligt lån	
<input checked="" type="checkbox"/> Huvudritningar (arkitektoniska utformningen)		<input type="checkbox"/> Ansökan om anslutning till vatten och avlopp	
<input type="checkbox"/> Konstruktionsritningar		<input type="checkbox"/> Ansökan om tillstånd att anordna wc	
<input type="checkbox"/> Värme-, ventilations- och sonlisteritningar		<input type="checkbox"/> Förhandsanmälan om livsmedelslokaler	
<input checked="" type="checkbox"/> Teknisk beskrivning		<input type="checkbox"/> Säkerhet för gatukroknadsättning	
<input type="checkbox"/> Anmälan om utsedd arbetsledare			

Byggnadsnämndens anteckningar

Disp. Hillst. 11.1.63

Byggnadslov beviljat av
Everöds Byggnadsnämnd den 21/1 1963
Everöd den 6/5 1963

Chaufför Nils B. Knutsson

Nr 172 - Kommunaltjänst (i samband med Kungl. Byggnadsstyrelsen) No

Till
Länsstyrelsen i Kristianstads län
Kristianstad

Med stöd av bilagda handlingar får undertecknad anhålla om att länsstyrelsen måtte finna skäligt förklara, att inget hinder möter för byggnadsnämnden i Everöd att bevilja begärt byggnadslov för uppförande av bostadshus i fastigheten Lynby 19:100.

Everöd den 22 januari 1963

Nils Knutsson
Nils Knutsson/
Chaufför

Brevl. 445, Everöd

Bil.: protokollsutdrag från byggnadsnämnden
ansökan om byggnadslov
1 ex. ritning
1 ex. situationsplan.
1 avst. karta

Avskrift.

id. 21/3
20.1
1/11 Kristianstads län
25: med tillbyggnad
aktions löpnummer
19/4 Nils Knutsson
Sundström

Länsstyrelsens i Kristianstads län resolution i anledning av ansökan av chauffören Nils Knutsson, brevlåda 455, Everöd, om tillstånd att i enlighet med ingiven ritning och situationsplan uppföra ett bostadshus i fastigheten Lynby 19:100 i Everöds kommun, i vilket ärende yttranden avgivits av vederbörande byggnadsnämnd samt av länsarkitekten och överlantmätaren i länet; given å landskansliet i Kristianstad den 18 april 1963.

Länsstyrelsen finner skäligt förklara det jämlikt 109 § byggnadslagen rådande byggnadsförbudet icke utgöra hinder för byggnadsnämnden att meddela byggnadslov för ifrågavarande byggnadsföretag å plats, som angivits å situationsplanen, samt i huvudsaklig överensstämmelse med den företedda ritningen.

Sökanden har att hos byggnadsnämnden fullfölja ansökningen om byggnadslov.

Innan byggnadslov erhållits, må byggnadsföretaget icke påbörjas.

Sökanden erinras om skyldigheten att hos vederbörande hälsovårdsnämnd söka tillstånd till anordnande av vattenklosett.

Ett exemplar av ritningen överlämnas till byggnadsnämnden genom länsstyrelsens försorg.

År och dag som ovan.
På länsstyrelsens vägnar:

S.E. Sundström

W. Bjerjeson

Bestyrkes på tjänstens vägnar:

Anna-Lena Emmert

Utan avgift.
IIIIG42-18-63
Nr 888

Byggnadsnämnden i Everöds kommun, jänte ritn.

289 NH111 16X 031 01 770217

Byggnadslov beviljat av

TEKNISK BESKRIVNING Byggnadsnämnden den 28/5 1963

Infylls i tre ex och bifogas ansökan om lån eller ansökan om byggnadslov (bläcket Kab nr 172).
 Vid till- på eller ombyggnad eller annat arbete beträffande byggnad, beskrivs dennes nuvarande skick samt anges vilka delar som avses s-ml hur arbetet skall utföras.
 Betr. grund, väggar, bjälklag och tak skall fullständiga uppgifter lämnas om konstruktionsmått, material, fabrikat, ytbehandling, dimensioner, volymvikt, betongkvalitet, värme-, ljud- och vattenisolering. Ifråga om betongbjälklag anges antal bärare.

Everöd den 6/5 1963
 [X] Nybyggnad [] Till- på eller ombyggnad [] Annat arbete
 Inom den 20/12 62
 28. 01.

Kommun	Län/beskr.	Fastighetsbeteckning
Everöd	L	LYNGBY 19:100
Sökandens namn Chaufför Nils B. Knutsson		
Sökandens adress och telefon Brevlåda 455, Everöd 38059		
Grund	Bjälklag	
Undergrunden beskaffenhet och måttighet	Källerbjälklag 1/8" hård träfiberskiva + 22 mm golvträ, eller 22 mm spånskiva, resp. 23 mm lamellparkett, 2"x3" regler c/c 60 cm, 90 mm kutterspånstfyllning, 13-15 cm armerad betongplatta. Betong III K 150.	
Pinnmo.		
Grundläggningssätt	Grundplattor på frostfritt djup, h=20 cm, b anpassad efter markens bärrighet. Betong III K 150. Arm. 2 Ø 12.	
Vittra grundmurar	Puts, 25 cm betonghåsten 9 hålrader murbruk KC 11/4.	
Värmeisolering	Mellanbjälklag	
Vattenisolering	Slamning med KC 11/3, 1 gg strykning med kall- och 1 gg med varmasfalt. Söder	
Siltputs brådriven, bruk KC 21/4.	Vindbjälklag	
Dränering 1 str. 4" tegelrör på 5 cm grusskikt.	Packverkstakstolarnas underramar c/c 120 cm, 2"x3" spikregel c/c 120 cm mellan underramarna, 25 cm kutterspånstfyllning, papp YAC 400/150, 15 mm spontad panel.	
Inre grundmur	20 cm betonghåsten, murbruk KC 11/4, puts på båda sidor.	
Väggar	Bjälklag under badrum Plastmatta, 5 cm överbetong, 7 cm plastade mineralullsskivor volymvikt 0,1, betongplatta lika bjälklag i övrigt.	
Viterväggar i allmänhet och under fönster 1" porös resp. 1/8" hård träfiberskiva, papp YAC 400/150, 4" fiberplank, papp AC 150/200, 30 mm luftspalt, 4-stens fasadtegel.	Allmänbjälklag	
Innerväggar bärande 3" fiberplank i" porös resp. 1/8" hård träfiberskiva på båda sidor.	Balkonger	
lågbehållarskåp/lådor	Troppor Inv. av trä. Utv. av betong.	
Troppornas utlöande	Tak Yttre tak, snedtak och hembjälklag Packverkstakstolar av trä 27° taklutning c/c 120 cm, 17 mm spontad panel underlagspapp YAC 800/275, 9x22 mm strösläkt, 22x35 mm bärläkt, taktegel resp. betongtakpannor.	
mot uppdrämt utrymme	Takstolarna är impregnerade genom dopning i BP-Hylosan.	
övriga		
Lika bärande innerväggar.		
Brandmurar		

Nr 288. Förklaringsprotokoll i Everöds kommun den 19/63.
 På byggnads vägnar:
 Anna-Lena Knutsson

Material och målningsbehandling. Använd helst litterering enligt ByggAMA	Värmeinstallation m m
Kopparn, håll i golvet	Värmevärmesystem
Tn4 .2	[X] Varmvatten [] Varmluft
Väggar Rjl .1 (hårda) Vv .4047S	[X] Radiatorer i golvet [] Varmvatten i golvet
Tak Rjl .1 (hårda) Vv .4047S	[] Sjalv-cirkulation [X] Pump-cirkulation [] Ennär-system [X] Tvåvärs-system
snickerier X(31) .122 Vvv .5067LB X(32) .3 Gaboonfanerade Vvv .5087LB X(7) .2 Rjl .2 Vvv .5087LB	[X] Varmvattenpanna [] Varmvattenpanna
Rum, golvet	Pannotyp
Vardagsrum/Tv .122 Vs .5024	Storlek, m ²
Övriga rum Tnd .2	Köktim
Väggar Rjl .1 (porösa) Vj .4131	Villapanna 1,6 16.000
Tak Hi .732 Vjt .5031S	[X] Olja [] Koks/Ved [] Gas [] El
snickerier	[X] Högtryck [] Lågtryck [] Färgningsbänare
Lika som under kapprum, hall	Material i rörledning Varmvattenledningar samt inbygda kallvattenledningar av kopparrör. Utanpå liggande kallvattenledningar av förz. stålror.
Tak, golvet	Material i skärmen
Tn6 .2	Tegel 1,6 el. tyngre, ovan tak fasadtegel
Väggar Rjl .1 (hårda) Vv .4047S Un6 .1 (stånkek.)	Ventilation
Tak Rjl .1 (hårda) Vv .4047S	[X] Sjalvdrag [] Mekanisk ventilation
snickerier	Evokureringspipors dimensioner
Lika som under kapprum, hall	Badrum Wc 142 x 142 142 x 142 142 x 142 142 x 142
Vittra målningsarbeten	Övriga uppgifter
snickerier	Fönster i rum förses med reglerbart uppställningsbeslag.
X(31) .122, X(32) .3 (furu) Vv .5022 Hi .622, Hi .642 Vv .5012 Hi .756 Vv .5022	Ansvrig arbetsledare
Plåt- och smidesarbeten	
Förz. plåt Vv .6010 + Vv .6061 Färdred. Vv .6040 + Vv .6062	Arkitekt
Övriga uppgifter	AB Hultsfreds-Industrierna Hultsfred
Inv. Taklist Vvv .5047M Golvsoclar Vvv .5057LB Foder o. lister Vvv .5067LB	Byggnadskonstruktör
Utv. Hi .763(fönsterpartier)Vv .5012 X(32) .3 (teak) Vs .5022	AB Hultsfreds-Industrierna Hultsfred
Byggnadsnämndens yttrande	Värme- och ventilationskonstruktör
Byggnadslov	Värmebyrå, Kalmar.
[X] lämnat [] inte lämnat [] erfordras [] erfordras ej	Sökandens underskrift
För omvärld gäller	Everöd den 5/8 19 63
[] stadsplan [] byggnadsplan [] avstyckningsplan [X] utomplanbes	
[] Inga byggnadsbestämmelser [] byggnadsförbud	
Fastigheten är rättligt bildad	
[X] Ja [] Ar [] Nej	
Byggnadsplan o byggnadsbeskriv kan godkännas för byggnadslov	
[X] utan erfaran [] med erfaran sen bif yttrande	
Byggnadsnämndens underskrift	
Everöd den 6 maj 1963	

ANSVARIG ARBETSLEDARE (Ansökan ingives i tre exemplar)

Byggherrens namn och postadress
 Nils Börje Knutsson
 Nr 7
 Everöd
 044/ 38059
 telefonadress

Byggnadsnämnden i Everöd

Stadsdel, samhälle
 Everöd

Kvarter o. fönster (eller annan fastighetsbeteckning)
 Lymbby 19:100

Byggnadsplats
 Belägenhet (gatadress o. d.)

Byggnadsföretag
 [X] Nybyggnad [] Ombyggnad [] Tillbyggnad
 Ansökan om bygglov/delvis den [] Beviljad del [] Övriga upplysn.
 20/12-1962 29-4-1963

Namn
 Sven Davidsson

Titel
 Byggnadsmästare

Föreslagna arbetsledare
 Gringelstad G. Köpinge

Telefonadress
 044/ 35235

Överöd den 12/9 1963

Överöd den 12/9 1963

Överöd den 12/9 1963

Överöd den 14/9 1963

På byggnadsnämndens vägnar:
 Seitr.

Byggnadsnämndens beslut 12 sept 1963
 Enligt § den blev ovanstående ansökan om godkännande av ansvarig arbetsledare beviljad.


1. då grävning eller sprängning, till grundbotten blivit utförd eller på gång skall påbörjas;
 2. då grundläggning verkställts och byggnadsarbetet fortgått så långt att bjälklag över markens nivå skall utläggas;
 3. då byggnadens bärande stomme samt skärmen uppförts, men innan putsning verkställts eller golvet inlagts (stombsättning), samt
 4. då ny byggnad är för sitt ändomål fullt färdig eller då till- på eller ombyggnad eller ändring av byggnad blivit fullbordad (slutbesättning).

Vid varje besiktning skall den byggnads förare för arbetet fastställa byggnadsritningar och beskrivningar. Den byggnads skall dessutom lämna erforderlig handräddning för besiktningens verkställande.


289 NH111 16X 031 01 770217

25687 HERR NILS KNUTSSON . EVREÖS .


AG-13 BT
SKÄRNING

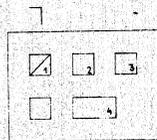

OVAN NOCK

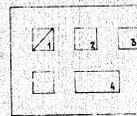


SKÄRNING I VINDSBJÄLKLAG

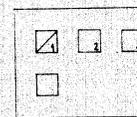


SKÄRNING I ROTTENBJÄLKLAG
SKALA 1:20


1 RÖVERÖR FRÅN PANNRUM
2 RESERVÖR TIVÄTTSTUGA
3 IMRÖR
4 KÖR

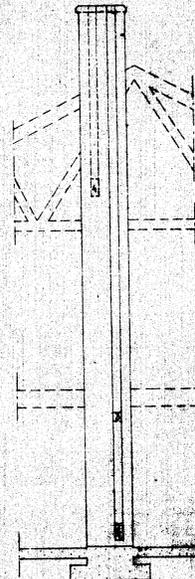

LÅNGSSEKTION
SKALA 1:30

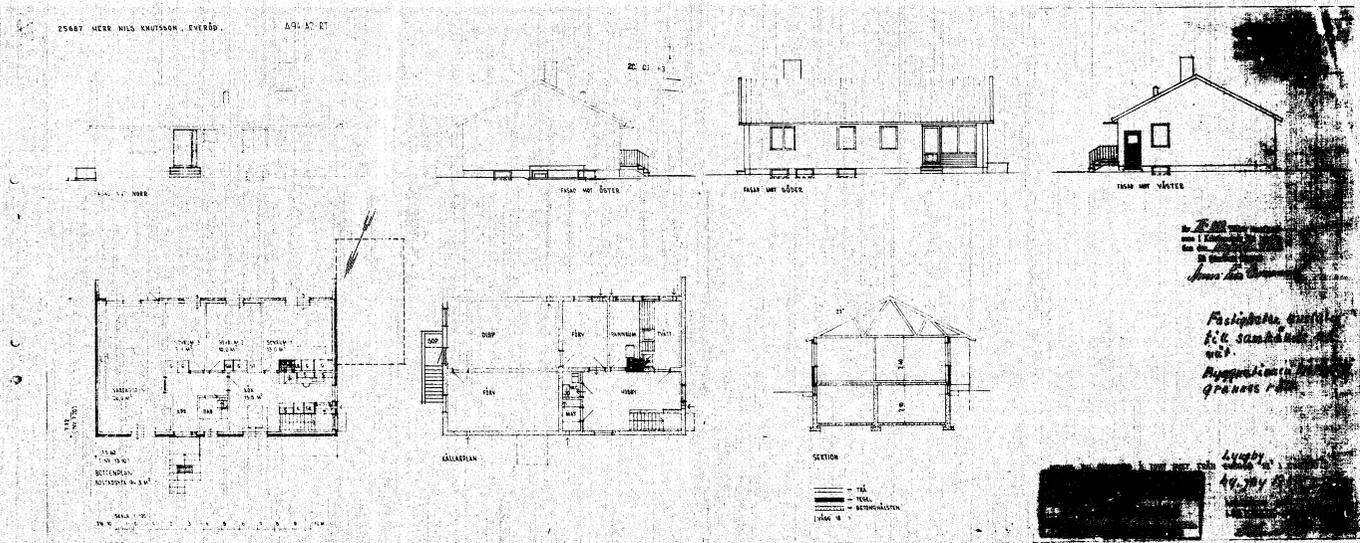

SITUATIONSPLAN
ÖVER
LYNGBY 19¹⁰⁰ I EVEREDS KOMMUN

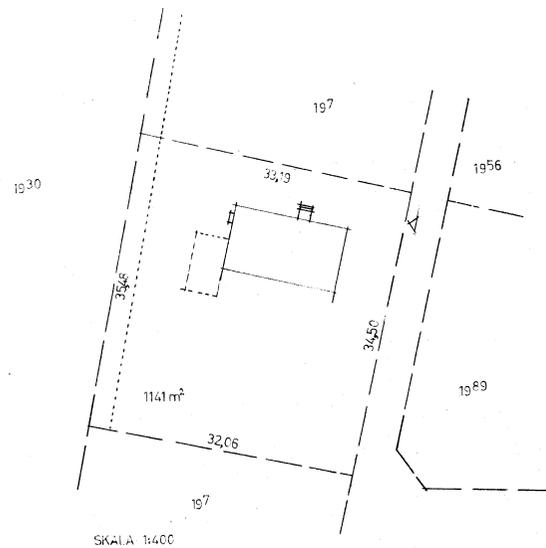

SKALA 1:400

AB HULTSFREDSINDUSTRIERNA
DISTRIKTSKONTORET KRISTIANSTAD 3/8-63

H. Werners

289

NH111

16 X

031

01

7702

