


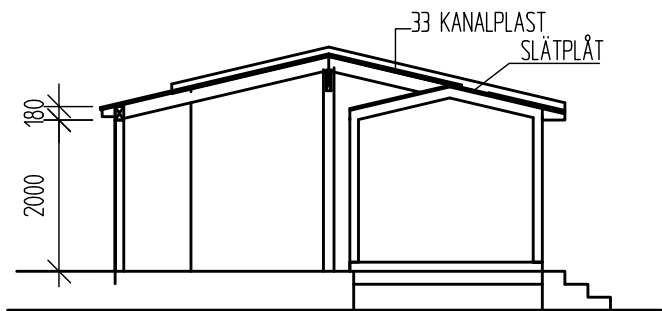


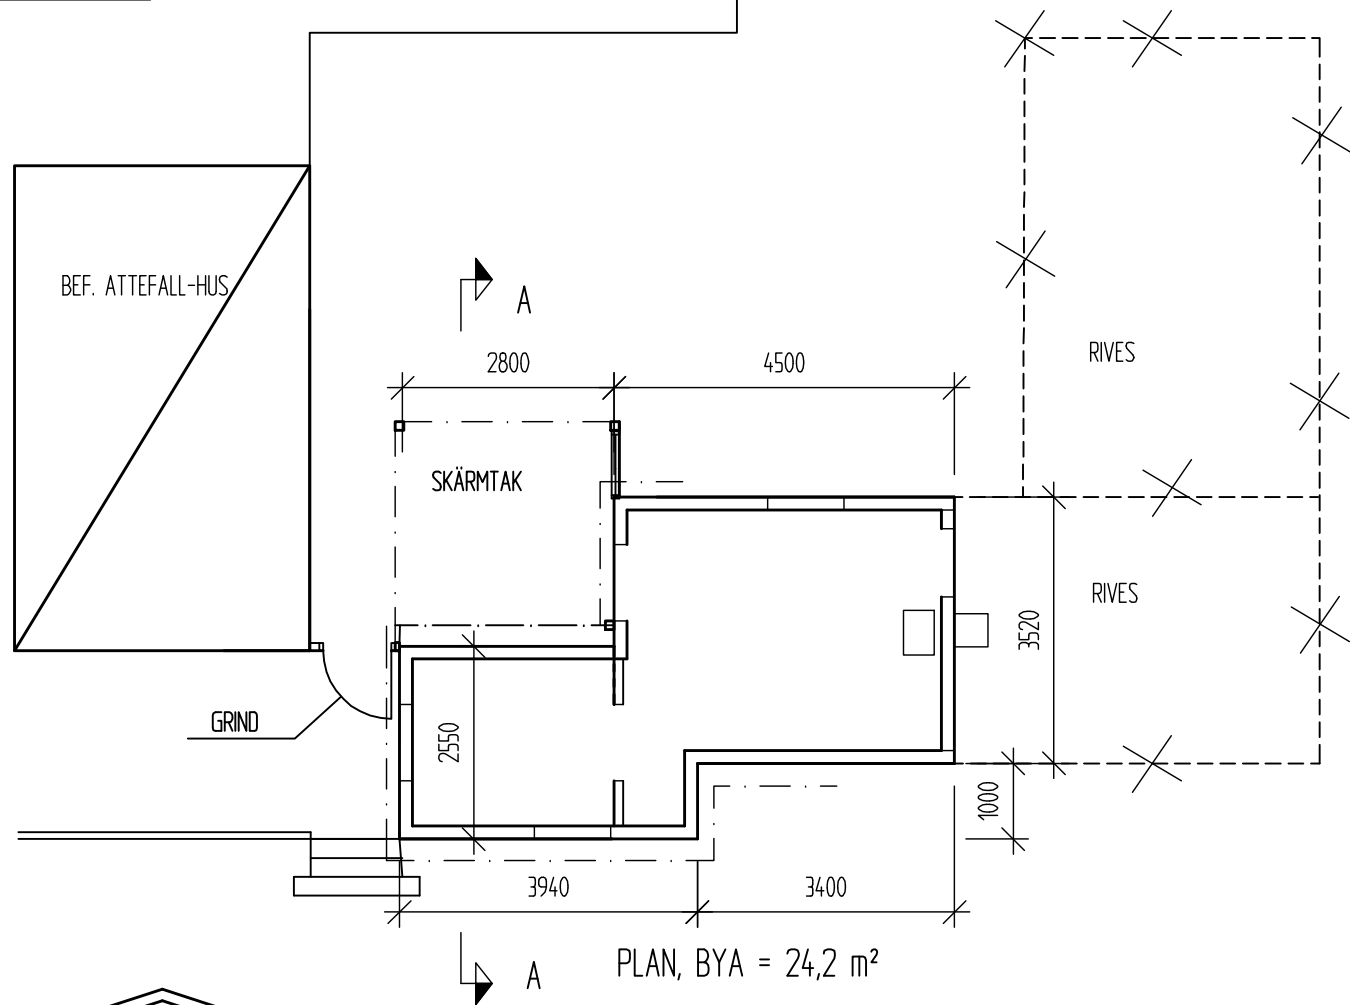


SEKTION A- A

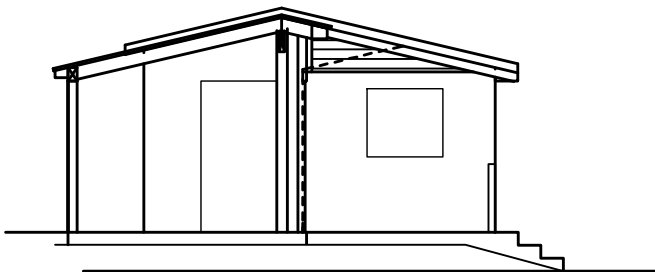


FASAD MOT SÖDER

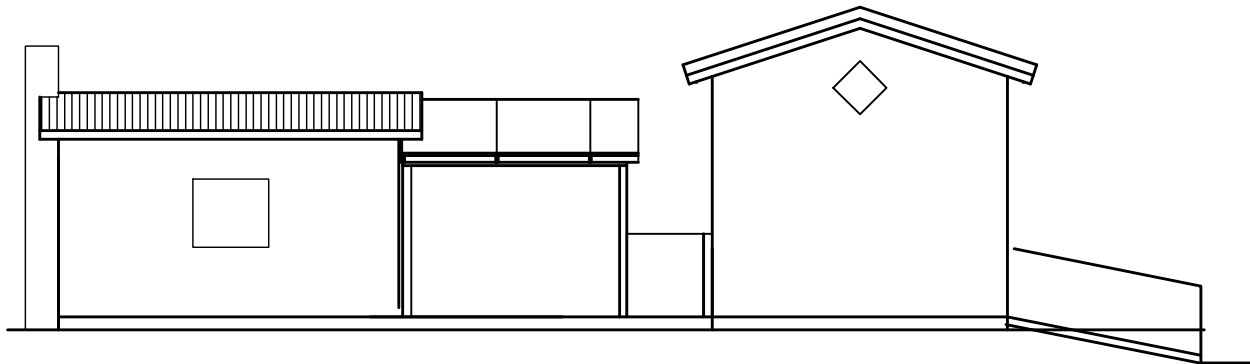


FASAD MOT VÄSTER

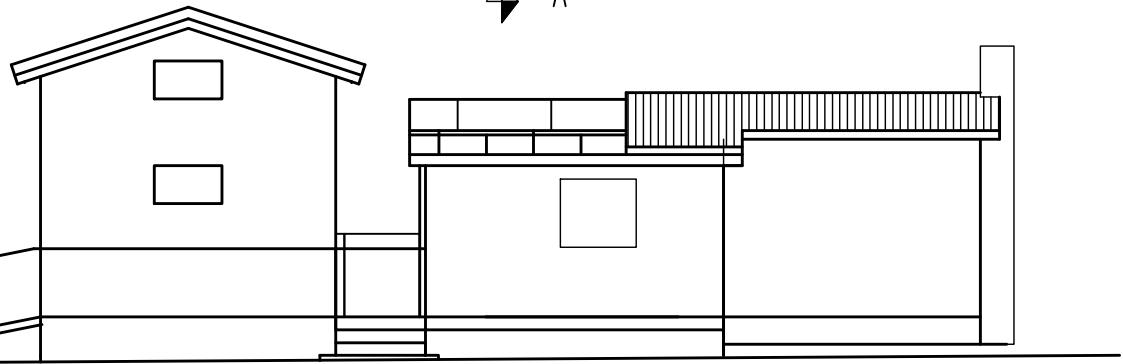

FASAD MOT ÖSTER

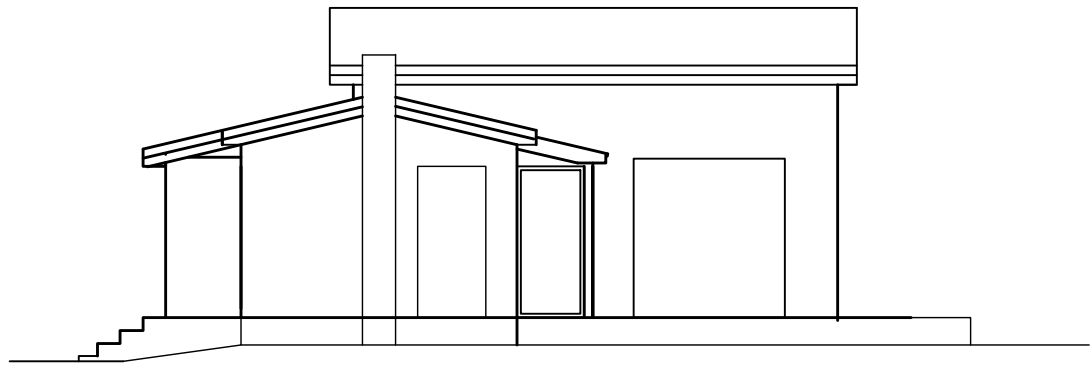

FASAD MOT NORR

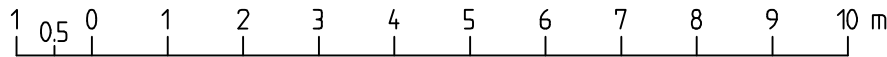

BET		ANT	ÄNDRINGEN AVSER	SIGN	DATUM
ARKITEKTKONTOR KVASA Arkitekt SAR/MSA Eva Kronvall Evavägen 39, 296 32 ÅHUS Tel 073-156 82 08 www.kvasa.se			YNGSJÖ 248:17 KRISTIANSTAD KN Byggh.: Fam. Per Nilsson OMBYGGN . TILL KOMPLEMENTHUS PLAN, FASADER o SEKTION		SKALA 1:100
RITAD AV, KONSTRUERAD AV E. K		19-076	ÅHUS 2020 04 29	RITINGSNUMMER A-4	ÄNDR BET