




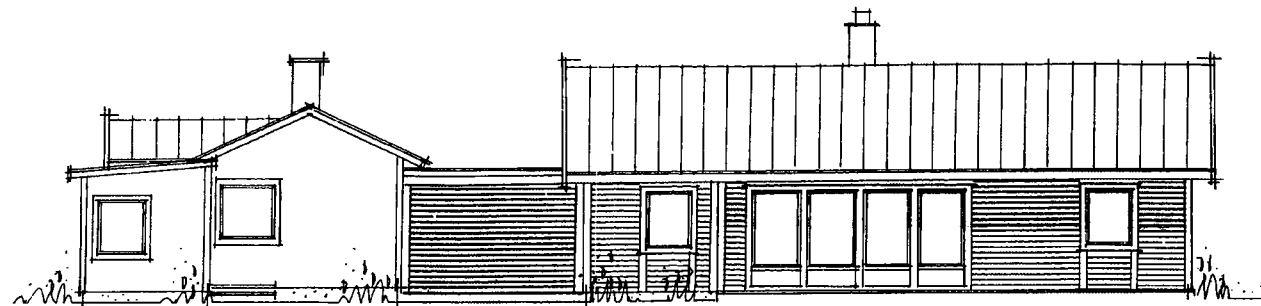


BEF. BYGGNAD
FASAD MOT SÖDER

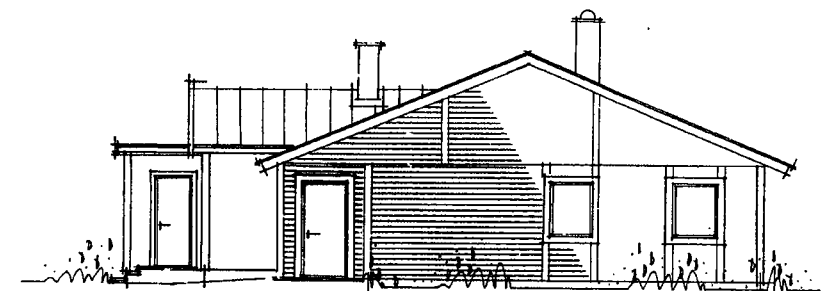


FASAD MOT ÖSTER

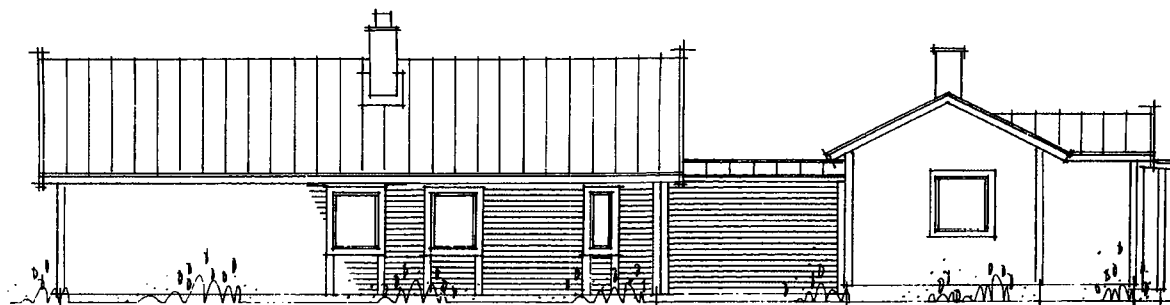

FASAD MOT NORR

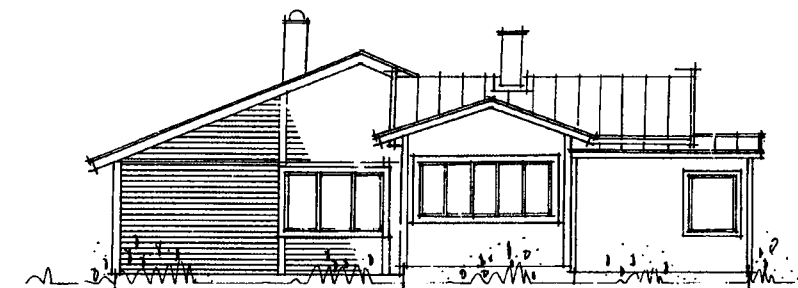


FASAD MOT VÄSTER

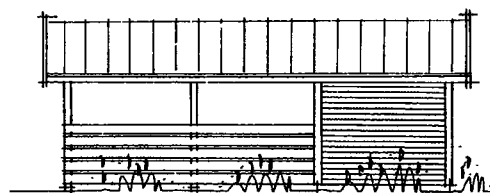


FASAD MOT SÖDER




FASAD MOT ÖSTER

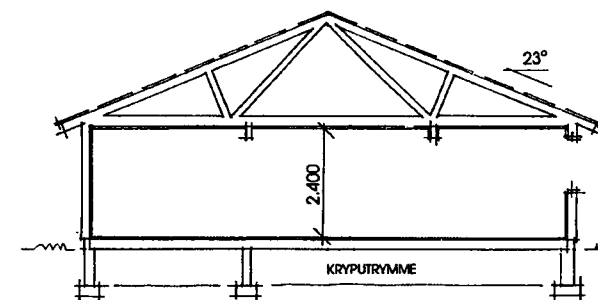


SEKTION A - A

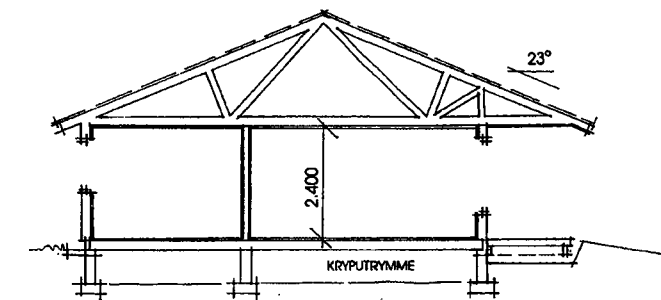

SEKTION B - B

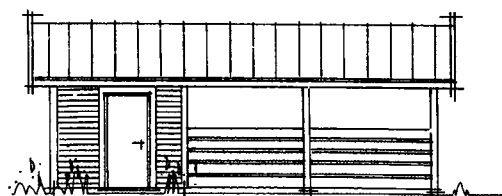


FASAD MOT SÖDER

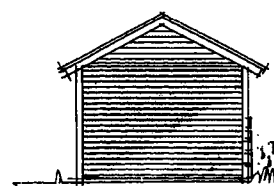

FASAD MOT VÄSTER



Tillhör bygglös av den 12/5 1995

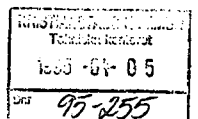


ÅHUS 2:35 | ÅHUS KRISTIANSTADS KOMMUN
NYBYGGNAD AV ENBOSTADSHUS / CARPORT - FÖRRÅD
FASAD, SEKTION SKALA 1:100

STAFFANSTORP 1995-04-05

STIG ANDERBERG ALBERTA 3 245 91 STAFFANSTORP

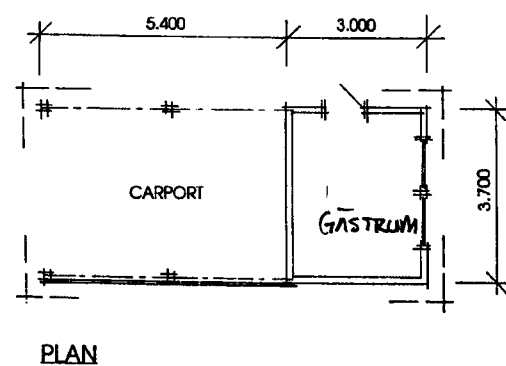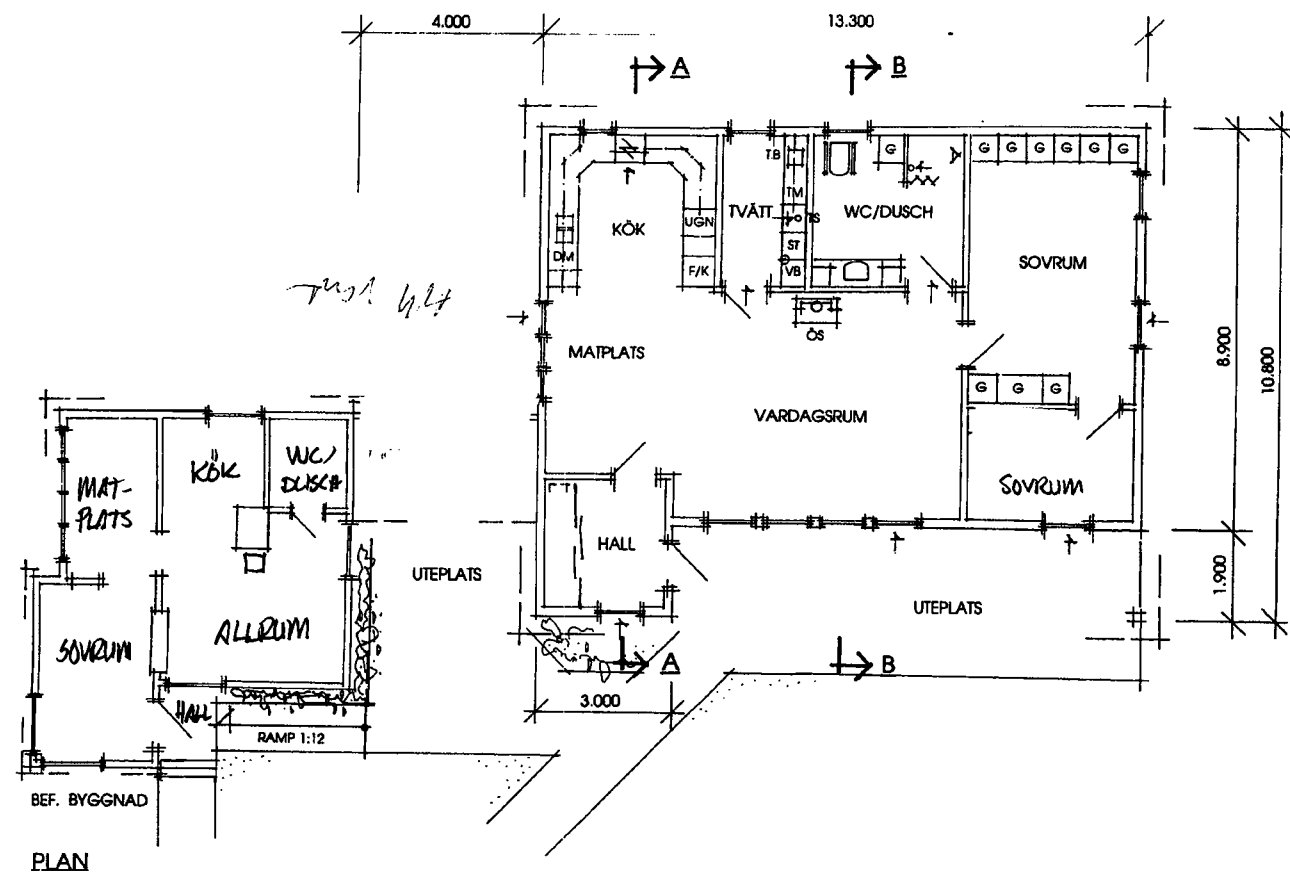

SITUATIONSPLAN
SKALA 1:500

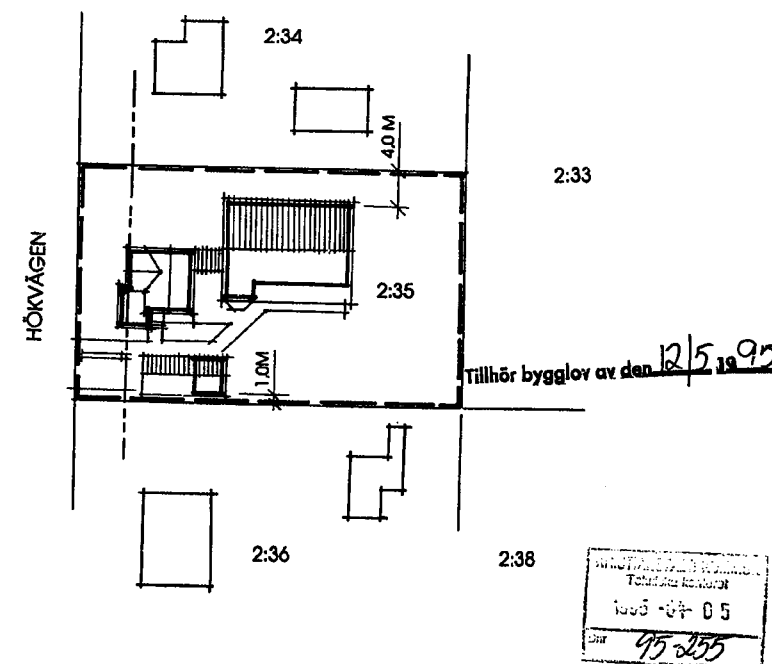

ÅHUS 2:35 | ÅHUS KRISTIANSTADS KOMMUN
NYBYGGNAD AV ENBOSTADSHUS / CARPORT - FÖRRÅD
PLAN, SITUATIONSPLAN SKALA 1:100

STAFFANSTORP 1995-04-05

STIG ANDERBERG ALBERTA 3 245 91 STAFFANSTORP