

NYBYGGNADSKARTA UPPRÄTTAD AV STADSBYGGNADSKONTORET I KRISTIANSTADS KOMMUN

ADRESS: Kvittenvägen 19


KRISTIANSTAD2015-12-07, 2017-04-05 komplettering av va-uppgifter

KARTINGENJÖR: Eva Folkesson Lööf

PK: KRSTD	NOGGRANNHET: HMK-Ge:D, bilaga	KOORDINATSYSTEM: plan höjd	SWEREF 99 13 RH2000	30 SKALA:1:400
-----------	-------------------------------	-------------------------------	------------------------	-------------------

AREAL: 945	kvm	FASTIGHETEN REGISTRERAD: 2014-01-22 DETALJPLANEN ANTAGEN: 2013-04-15	ANTAL BILAGOR:
------------	-----	---	----------------

Ledningsuppgifter Typ	Vattengångens i förbindelsep.	Dimension och i förbindelsep.	mat.
Vatten:		32 PE	
Dagvatten:	—	—	
Spillvatten:	+3,44	110 PP	

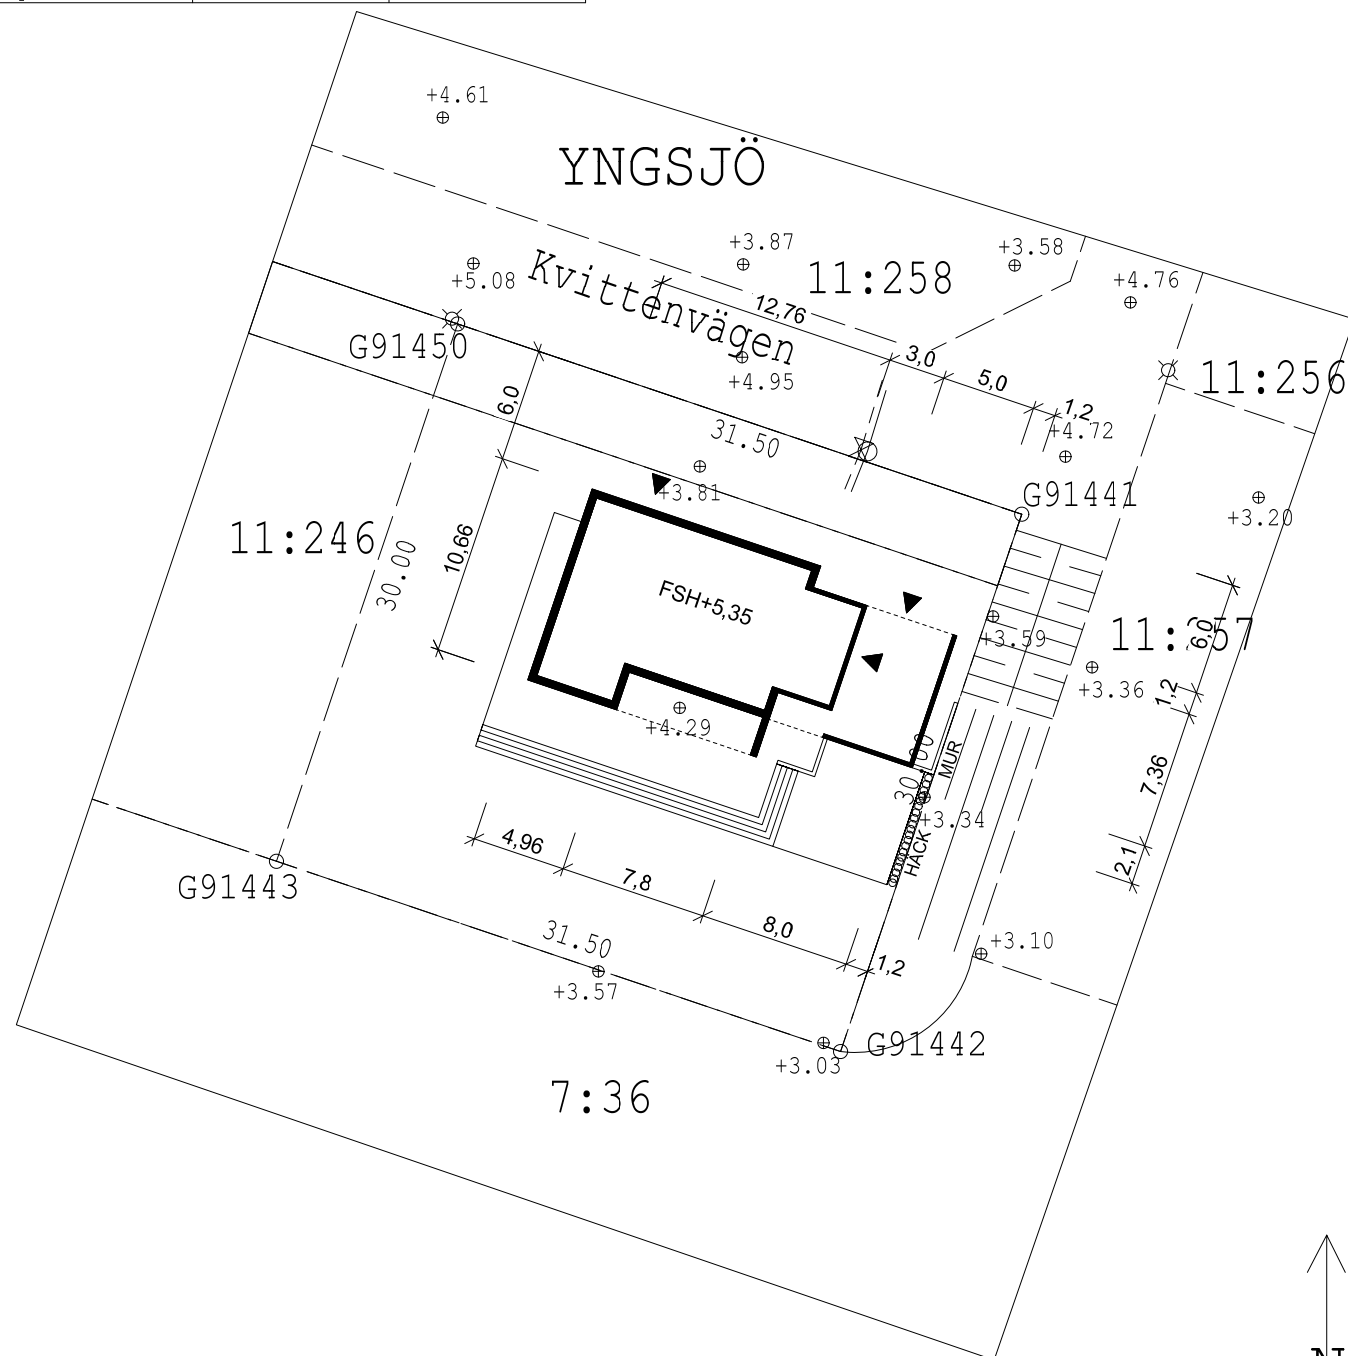

Kartan får endast användas som en bygglovshandling