


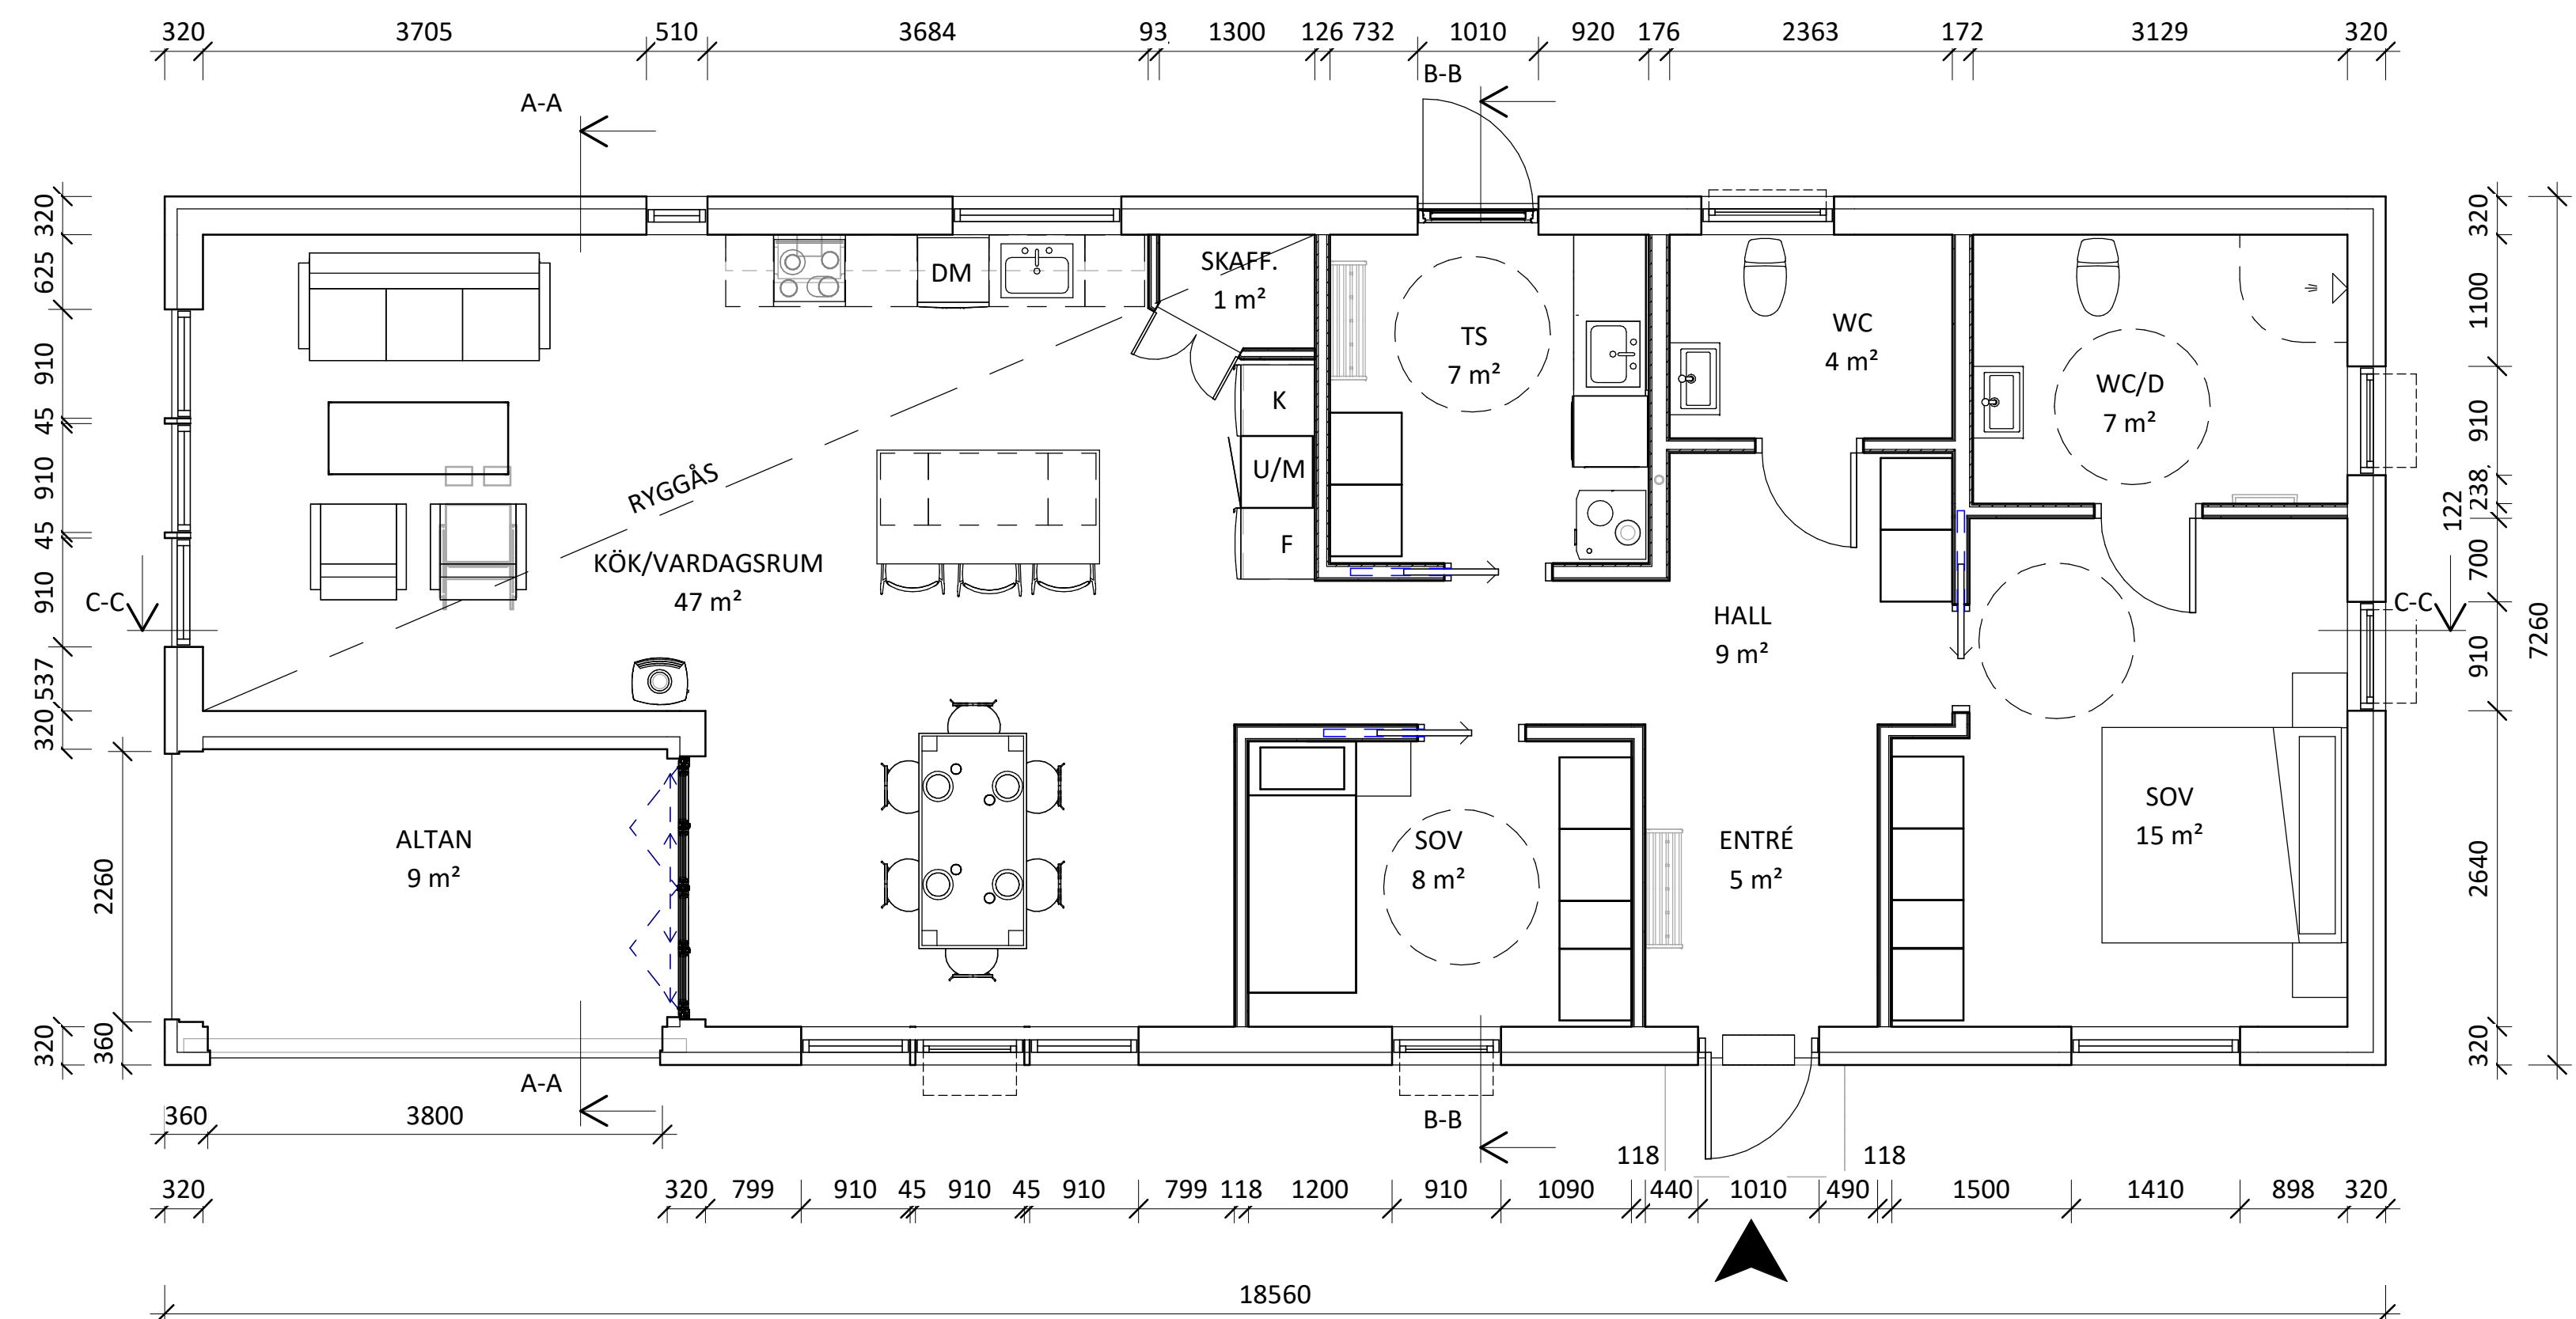


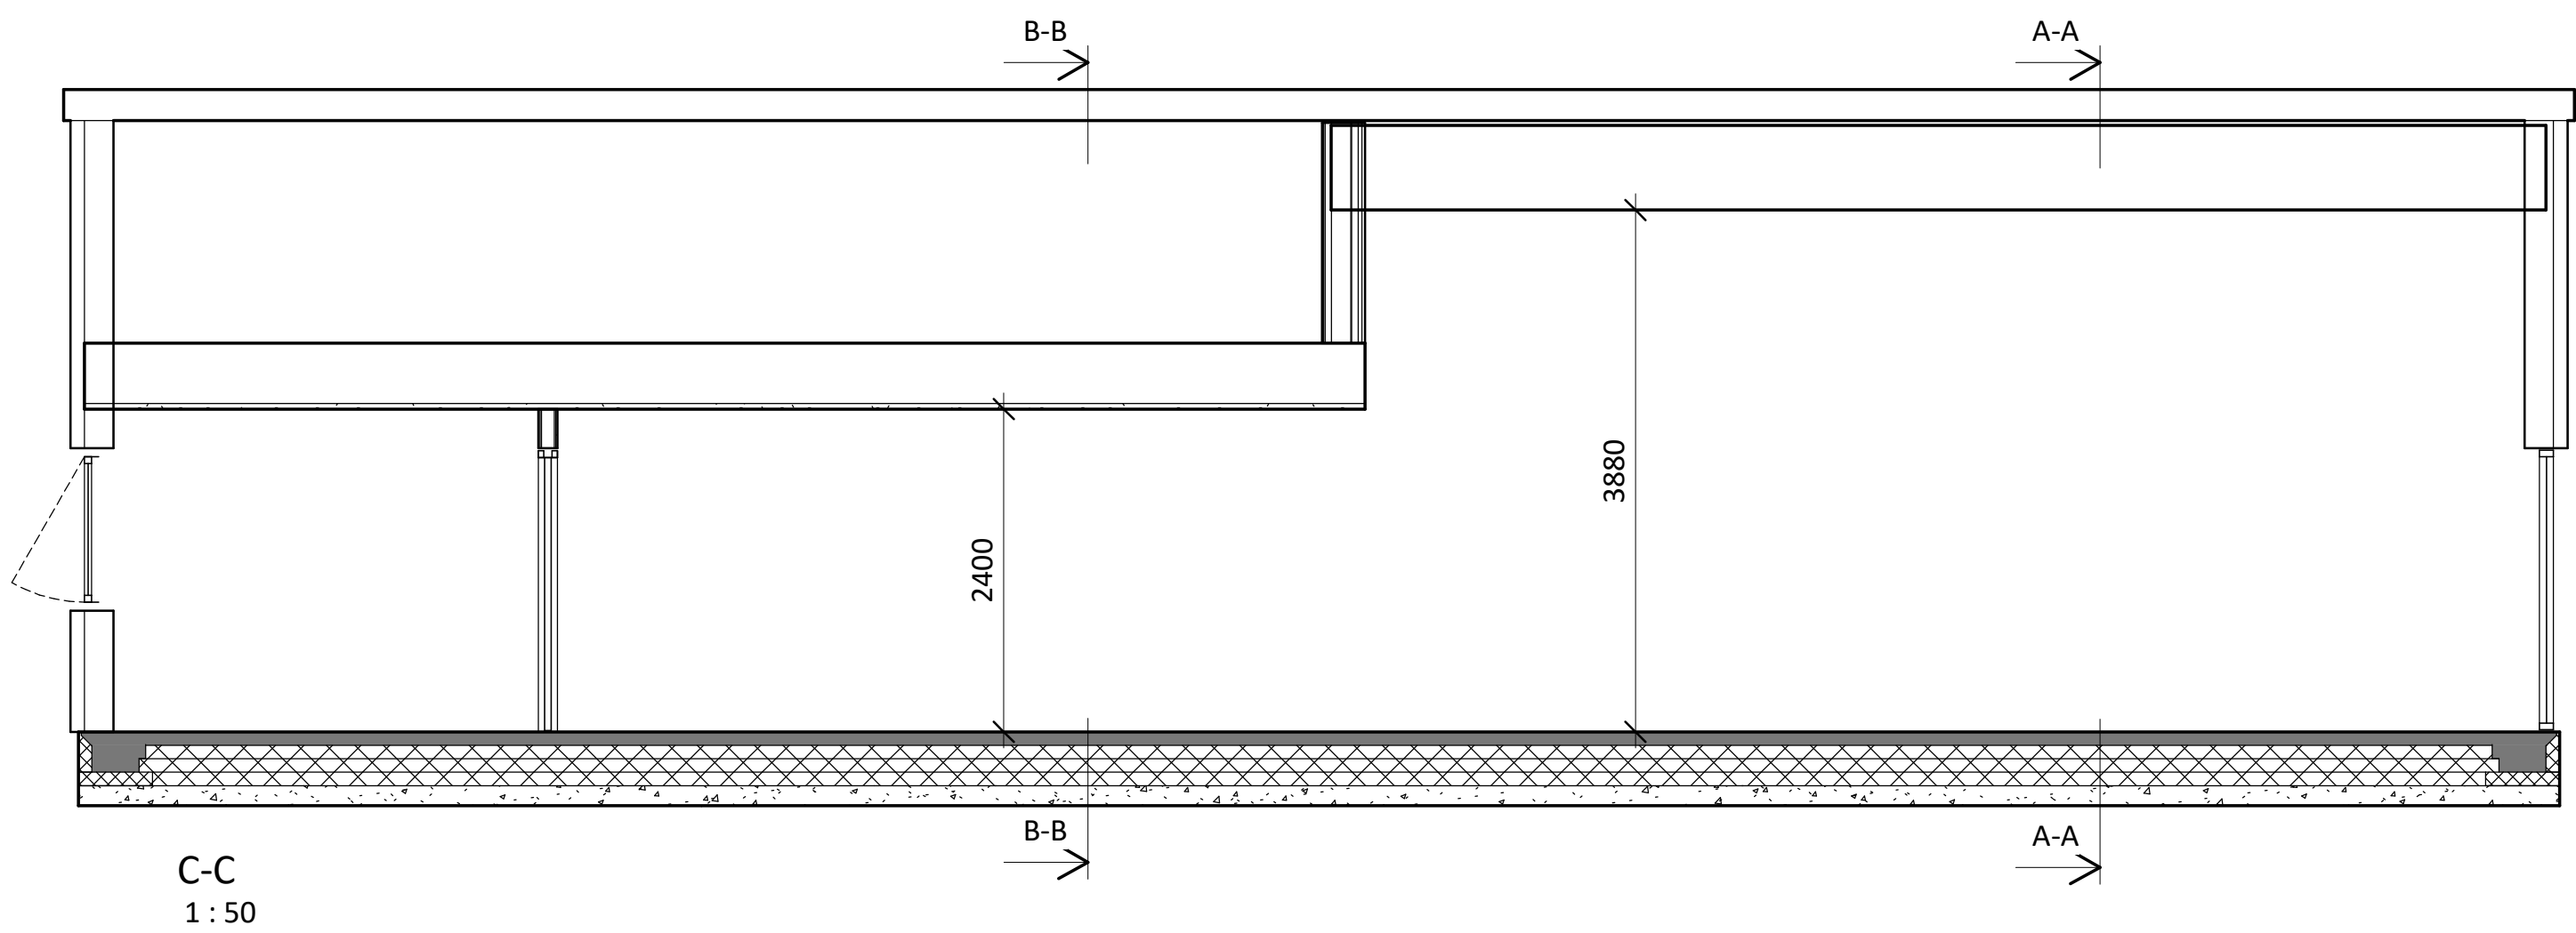

ENTRÉPLAN
1 : 50

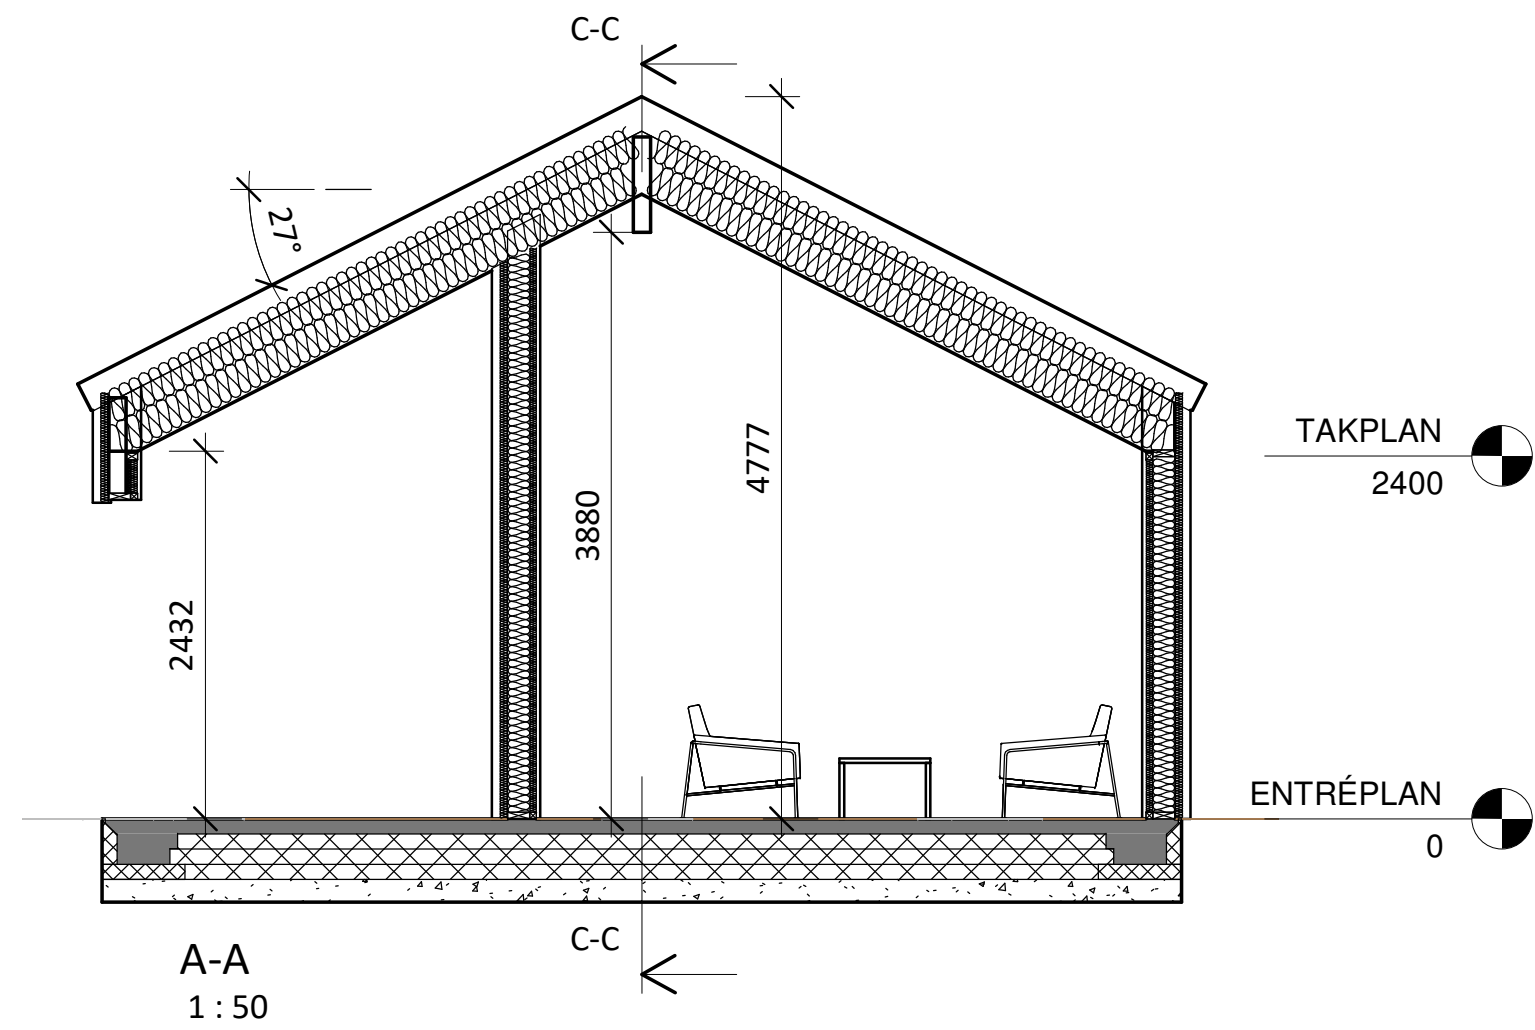

C-C
1 : 50

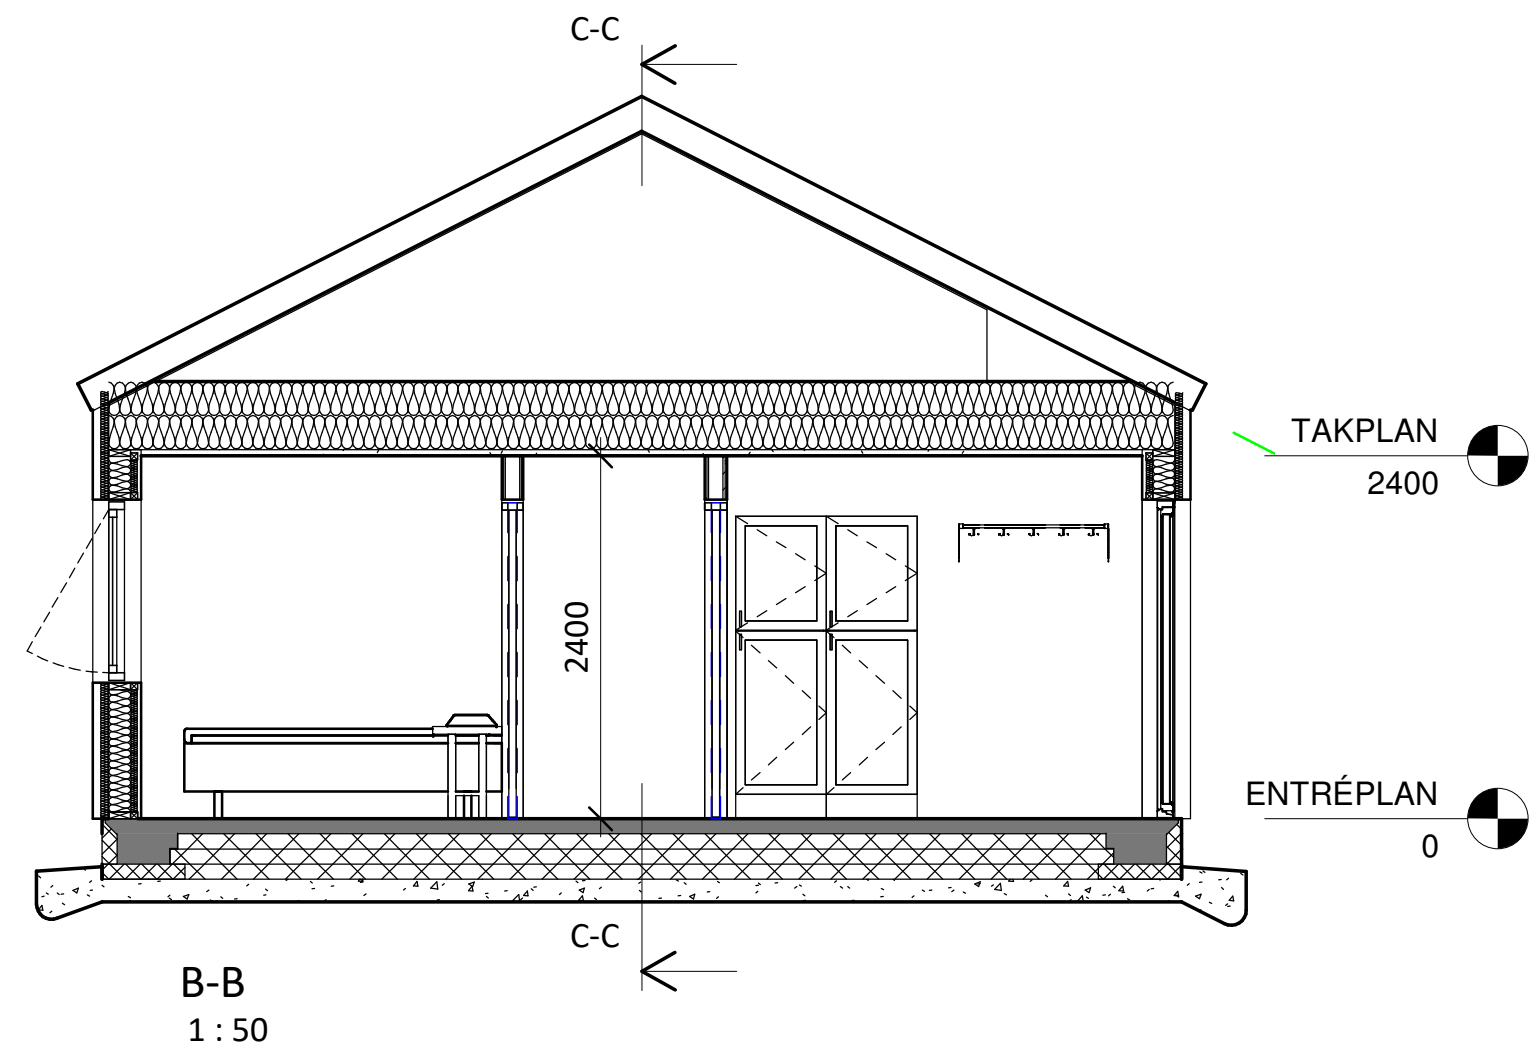

FÖRKLARINGAR

ALL MÄTTSÄTTNING I MM.
PLUSHÖJDER ANGES I METER.

- BEFINTLIG MARKNIVÅ
- NY MARKNIVÅ
- ➔ HUVUDENTRÉ

BYGGDEL
BANDTÄCKT PLÅT
STÅENDE TRÅPANEL
FÖNSTER
DÖRRAR

KULÖR
FALURÖDFÄRG

BET		ÄNDRINGEN AVSER		DATUM		SIGN	
BYGGLOVSANSÖKAN							
KRISTIANSTAD KOMMUN							
YNGSJÖ 231:3							
<div><div><div>BBK</div><div>BYGGKONSTRUKTION</div></div><div><div></div><div>BESIKTNINGAR</div></div><div><div><div>ÅHUS</div><div>KONTROLLANSVAR</div></div></div></div>							
Mikael Nilsson		0768-91 11 11		www.bbkahus.se		info@bbkahus.se	
UPPDRAG NR 20019				RITAD / KONSTR AV MIKAEL NILSSON			
DATUM 2020-11-19				ANSVARIG DS			
NYBYGGNAD AV BOSTADSHUS							
EVA DAHLBERG PLAN & SEKTIONER							
SKALA 1:50 /A1 1:100 /A3		NUMMER A40.1-02				BET	

