



KRISTIANSTAD

ANSÖKAN OM BYGGNADSLÖV

(Fyllas i 4 exemplar)

Till

Byggnadsnämnden i Kristianstad

§	Bil.
Stadsark. om.	
Inkom: 74-08-28	
D. Nr. 998/74	
Diarienummer	
086.331	

Härmed anmäls om tillstånd att i enlighet med bilagda handlingar enl. nedan
 i fastigheten Yngsjö 248:17 Åhus
 i Kristianstad få utföra Uterum

BILAGDA HANDLINGAR MARKERAS MED [X]

Nybyggnadskarta	☒ 1 st. orig. + 2 st. kopior
st. huvudritningar fr. arkitekt	☐ 3 om. kopior
st. konstruktionsritningar	☐ 3 om. kopior
Beräkningar till konstruktioner	☐ 1 omg. kopior
st. VVS-ritningar	☐ 2 omg. kopior
Teknisk beskrivning	☐ 4 exemplar
Anmälan om ansvar arbetsledare	☐ 2 exemplar
Bil. t. rivningsansökan (särsk. form)	☐ 2 exemplar
Intyg från berörd granne	☐ 3 exemplar för vardera grannen
Övriga handlingar (t.ex. fastighetsg. godk. av skylt el. dyl. kan påtecknas här)	

Sökandens

namn: Göran Dockmyr Kristianstad den 18 19 74
 titel: Litograf
 adress: Banvaktsgatan 8
2444 Kristianstad tel.: 124725 Göran Dockmyr
 Underskrift

BYGGNADSNÄMNDENS BESLUT

Byggnadsnämnden har den 13 9 74 13.09.74 bifallit framställningen i enlighet med stadsarkitektens å uttalande om utlåtande och på där å uttalande om utlåtande. Ansvarig arbetsledare för byggnadsföretaget har därjämte godkännt enligt ingivna anmälan och ansvärsförbindelse.

Sökanden är skyldig deigiva den ansvarige arbetsledaren de säkrade villkor, som i förekommande fall angivnas som förutsättning för byggnadslövet.

Kristianstad 13 9 74
 i tjänsten: Lars Huserberger

bitr. stadsarkitekt

Fastighetsbeteckning <u>Yngsjö 248:17</u>		Diarienummer <u>086.331</u>		Dnr <u>998/74</u>	
Sökande <u>Göran Dockmyr</u>		Adress <u>Banvaktsg. 8, 291 44 Ksd</u>			
Arbetsart <u>Uterum</u>		Ansv. arbetsledare <u>Sökanden</u>			
Inkom <u>18.9.74</u>	Bn <u>19</u>	Arkiv <u>23.9.74</u>	Slutbesikt <u>1</u>	Godk. av Stark <u>18.9.74</u>	Faktura <u>77.70</u>
Handlingar <u>Ansökan i 4 ex</u> <u>Anm om ansv i 2 ex</u> <u>1 nb-karta vuv + 2 kop</u> <u>3 st huvudritn kop</u>		Yttranden	Ans	Åter	U e
		Br ch	/	/	
		Gatuch	/	/	
		Hvn	/	/	
		Yrk insp	/	/	
		Sting	/	/	
		Fastigh-itsch	/	/	
		Länstyreise	/	/	
		Civilforav	/	/	
			/	/	

Stadsarkitektens granskningsskäl:

Bil.

Detta skäl gäller om byggnadsplan. Förelagda byggnadsplaner i överensstämmelse med gällande plan.

Byggnadslov beviljas med följande föreskrifter

att avståndet mellan takstolarna reduceras till ca 75 cm.

Handlingar

Villkor för bilov

att avst mellan takstolarna reduceras till ca 75 cm

Vid byggnadsarbetets utförande åligger det sökanden att ställa sig till noga efterriktelse de särskilda bestämmelser rörande det samma som meddelas i gällande lagstiftning och med stöd därav utfärdade statliga och lokala anvisningar och föreskrifter samt att svara för att författningensliga anmälningar om byggnadsarbetets fortskridande göres hos byggnadsnämnden.

Beviljat byggnadslov fritager icke sökanden från skyldighet att i vederbörlig ordning söka annan myndighets tillstånd till åtgärd för vilken byggnadslov söks i de fall sådan skyldighet enligt gällande lag eller författning föreligger.

Sökanden anmanas att om byggnadslovet bevisligen underrätta grannar och andra, vilka kunna beröras därav.

Kristianstad den

Stadsarkitekt

LARS HUSBERGER
bitr. stadsarkitekt




NYBYGGNADSKARTA över Yngsjö 248:17, Åhus
i Kristianstad, upprättad den 19 / 8 1974

Stadsingenjör

Tillhör byggnadsnämndens beslut
den 19 . 5

Tillhör byggnadslov av den 18 . 9 . 1974

080.001 995/74

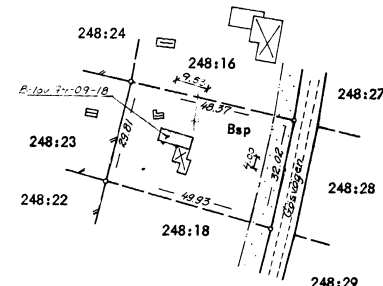

BESKRIVNING till nybyggnadskartan.

Areal 1519 m².

Fastighetsägaren har skyldighet att gälla bidrag till gatukostnad.

Fastighetsägaren har ställt säkerhet för bidrag till gatukostnad.

Säkerhetsbelopp:

Fastigheten registrerad 1947-12-29

Avstyckningsplan godkänd 1947-01-24

Fastigheten är byggklar

Beteckningar:

Gräns för byggnadskvarter, sammanfallande med fastighetsgräns

Fastighetsgräns

Gräns för byggnadskvarter ej sammanfallande med fastighetsgräns

Kvarteretsmark, som ej får bebyggas

Befintlig byggnad, takkonturen inmarkerad



Mark för sportstugeändamål

Skala 1:1000




289 ŠP NH111 16X 01 54 74 11 15

Yngsjö 248:17, Åhus


Skala 1:50

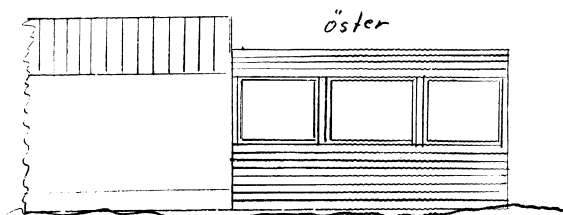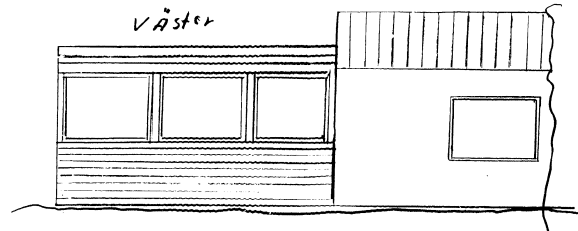

Plintar: Frosttritt
Stolpar 100x100 c/c 1500
Taktstol. 50x125 c/c 1500
Åsar 50x50 c/c 900
Tak: Korrigerad plast
golv: Marktegel.
Fjällpanel

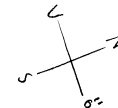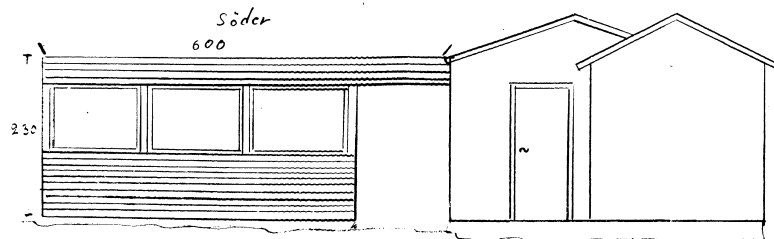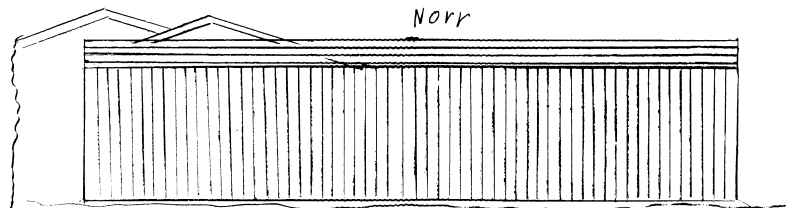

Göran Dockmyr
Banvaktsvägen 8
Kr. stad
Tel: 124715

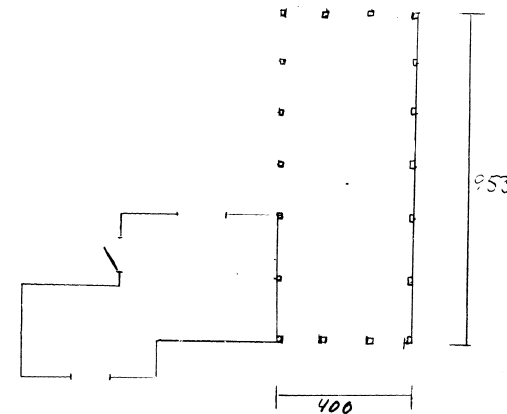

Göran Dockmyr

Tillhör byggnadslov av den 18.9.1974

086.331 995/74
Skala 1:100