



BYGGNADSNÄMNDEN
KRISTIANSTAD

TEKNISK BESKRIVNING

Teknisk beskrivning av den

prot. § bil.

Anvisningar Fyllas i 3 ss och bifogas anmälan om byggnadslov. Avses ej som detaljbekrivning och underlag för entreprenadsval. Blanketterna erfordras ej om anmälan endast avser sanitära eller elektriska installationer. Beträffande grund, väggar, bjälklag och tak skall fullständiga uppgifter lämnas om konstruktions sätt, material, fabrikat, ytehandling, dimensioner, volymvikt, betongkvalitet, värme, ljud- och vattenisolering. Ifråga om betonghållblock anges antal hållrader. ☐ m = monteringsfärdigt ☐ p = platsbyggt		Stadsark. kontoret Inkom den / 19 D. nr / 81-05-27 0652/82 Kommun Fastighetsbeteckning Kv. STG. Åhus 57:98
Beskrivningen avser ☒ anmälan ☐ annan byggnad Hus typ fritidshus, tillbyggnad (ex. enfamiljshus, kedjehus, radhus, lämplighus, punkthus) Sökandens adress och telefon Box 149, 296 00 ÅHUS 044-240609 antal hus 1 antal lägenheter 1 antal hela våningar 1		Gatuadress Rådjuravägen Sökandens namn Nils Svensson Yttervägg, gavelvågar ☐ m ☐ p Uifrån räknat panel-fjäll Lägenhetsbegränsande vägg ☐ m ☐ p Innervägg, trappomslutande ☐ m ☐ p Innervägg bärande ☐ m ☐ p Döring Översta bjälklaget 13 gips, folie, glas, 45x195 bj c900, 195 minull k-värde 6,4 byggbord 
Grundläggning Grundläggningssätt Pålning, hal platta, utbredda plattor med dim. och betongkvalitet. stulor 250x400 bbg K250 arm 2p12 Dränering Källarevägg Material Typ/bjälklag Källarytervägg cm Husskiljande källarevägg cm Bärande källareinnervägg cm Icke bärande källareinnervägg cm Andra källareinnervägg cm Värmeisol. i källarytervägg k-värde Värmeisol. i källareinnervägg k-värde Sockelbeklädnad cementputs Bärande del ☒ yttrevägg ☐ innervägg Våningsväggar Yttrevägg längsida ☐ m ☐ p Uifrån räknat panel, 45x45 regl., 50 minull asfa 13, 45x95 regl., 100 minull, pl.- folie, 13 gips k-värde Yttrevägg kortida ☐ m ☐ p Uifrån räknat se ovan k-värde Golvbeläggning Värmeisolering Vattenisolering Golvbeläggning		Grundläggning Grundläggningssätt Pålning, hal platta, utbredda plattor med dim. och betongkvalitet. stulor 250x400 bbg K250 arm 2p12 Dränering Källarevägg Material Typ/bjälklag Källarytervägg cm Husskiljande källarevägg cm Bärande källareinnervägg cm Icke bärande källareinnervägg cm Andra källareinnervägg cm Värmeisol. i källarytervägg k-värde Värmeisol. i källareinnervägg k-värde Sockelbeklädnad cementputs Bärande del ☒ yttrevägg ☐ innervägg Våningsväggar Yttrevägg längsida ☐ m ☐ p Uifrån räknat panel, 45x45 regl., 50 minull asfa 13, 45x95 regl., 100 minull, pl.- folie, 13 gips k-värde Yttrevägg kortida ☐ m ☐ p Uifrån räknat se ovan k-värde Golvbeläggning Värmeisolering Vattenisolering Golvbeläggning

Treppor Innervägg ☐ m ☐ p	VÄRMEINSTALLATION Pannakorsten ☐ m ☐ p ☐ tegel ☐ tegeljärn ☐ stål ☐ annat Röckanal area: Värmeisol. utförande i övrigt:
Utvändig ☐ m ☐ p	Yttertak ☐ m ☐ p taklöst takläggning typ material dim. 45x195 bj c900 Underlagstak (seppstyp angivet) 20 resp. underlagspapp ☐ m ☐ p Tabellläggning (seppstyp angivet) Butyliduk, 20 mm singel Yttertak över uppvärmt utrymme Fönster ☒ 2 glas ☐ 3 glas Teknisk beskrivning av garage och förråd utanför huskroppen; anordning för inredning av vind m.m.
	Värme panna typ .. antal .. effekt .. eldyta .. ☐ haka ☐ fjärr ☐ gas ☒ el annat: Oljeeldningsaggregat ☐ högttryck ☐ lågttryck ☐ annat Värmedmedium ☐ värmvatten ☐ värmeluft Värmedelning ☐ värmekrets ☐ fjärrvärme ☐ pumpkrets Värmedelförsl ☐ radiatorer ☐ värme golv ☐ värmelufteinblåsning ☐ annat Värmedelare typ .. Värmedelmätare typ .. Material i värmelätledning .. G.M. Material i kallvattenledning .. pph. Material i serviceledning .. pph. Ventilation ☒ uttagning självdrag ☐ mekanisk ventilation Ernättningsluft ☒ tvdr. fönster ☐ fönster med beslag ☐ springventil ☐ ventilerade fönster ☐ vent. (förvärmad luft) ☐ annat
Övriga upplysningar som ej kan inrymmas under ovanstående rubriker t.m. speciell grundläggning, källaregolv o.d.	ALLMÄNNA UPPLYSNINGAR Huvudentreprenör .. Ansvarig arbetsledare .. Arkitekt .. Byggnadskonstruktör .. Vvs-konstruktör .. Beskr. utförd av .. Sökandens underskrift: Åhus den 25/5-82 Teknisk beskrivning granskad för statligt lån ☐ utan erinringar ☐ med erinr. anl. bif. yttrande

289

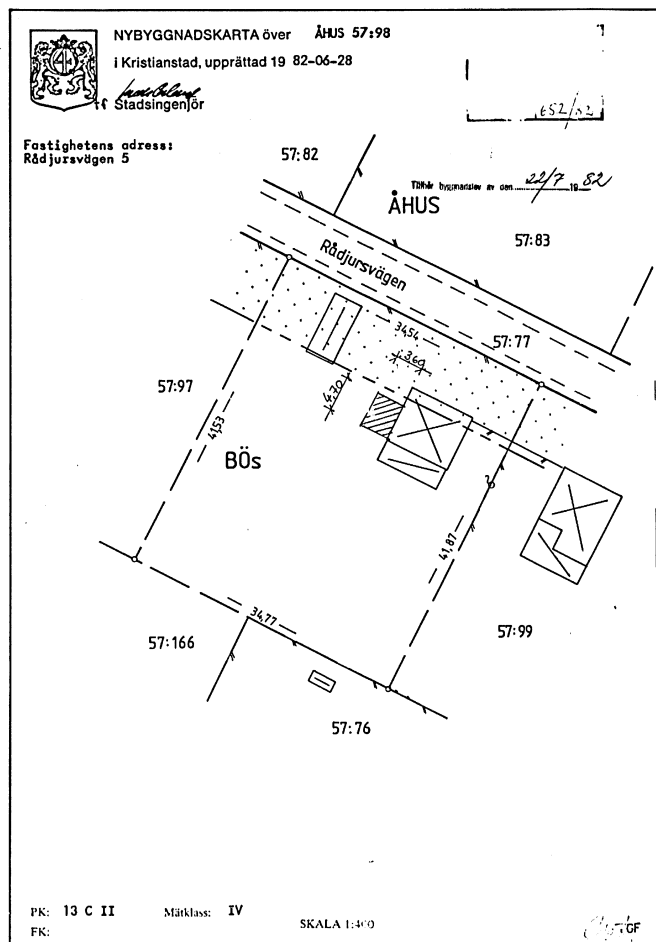
NH 111

16X

020

01

821004



Beteckningar:

- Gräns för byggnadskvarter, sammanfallande med fasthetsgräns
- Fasthetsgräns
- Gräns för byggnadskvarter ej sammanfallande med fasthetsgräns
- Befintlig byggnad, takkontur
- Mark, som ej får bebyggas
- Perkmark
- Bös
- I fastställd plan använda beteckningar

Fastighetsägaren har skyldighet att gälla bidrag till gatukostnad
Fastighetsägaren har ställt säkerhet för bidrag till gatukostnad
Säkerhetsbelopp: kronor

Tillhör byggnadsnämndens beslut	19	§
Tillhör byggnadslov av	19	
Klart för utsättning	19	Sign
Stadsarkitektkontoret	19	
Gatukontoret	19	
Uttakning verkställd	19	

BESKRIVNING till nybyggnadskartan.

Areal: 1447 m²
Stadsplan fastställd 19 46-01-28
Byggnadsplan fastställd 19 46-01-28
Fastigheten är registrerad 1938-09-12
För fastigheten råder byggnadsförbud jämlikt § 109 byggnadslagen

I övrigt gäller: se bilaga.

289

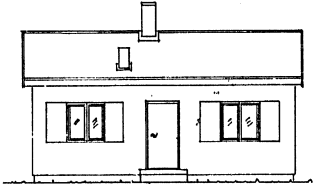
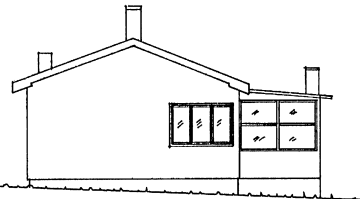
NH III

16X

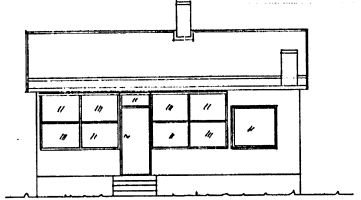
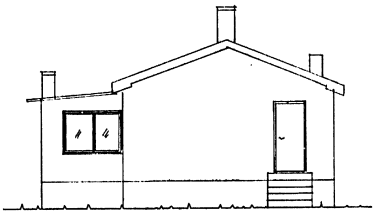
020

01

821004

Rit.-nr	Nr	Ändr. och/eller medd.-nr	Datum	Inf.	Godk.	Användes för	
			1982-06-07	
	838	701	
 norr	
 väster	
Tillhör byggnadsen av den 22/7 1982 STATSKONTORETS BYGGNAD 82-05-23 0552/82	
<table border="1"> <thead> <tr> <th colspan="2">fasader</th> <th colspan="2">Material</th> <th colspan="2">Mod.-nr Ämne Dimension</th> <th colspan="2">Anm.</th> </tr> <tr> <th>Del.-nr</th> <th>Ant.</th> <th>Benämning</th> <th></th> <th>Mod.-nr</th> <th>Ämne</th> <th>Dimension</th> <th>Anm.</th> </tr> </thead> <tbody> <tr> <td>Konstr.</td> <td>Ritad</td> <td>Kop.</td> <td>Konstr.</td> <td>Ständ.</td> <td>Godk.</td> <td>Skala 1:100</td> <td>Erställt av</td> </tr> <tr> <td colspan="6"></td> <td>Dat.</td> <td>82 05 23</td> </tr> <tr> <td colspan="2">Nils Svensson</td> <td colspan="4">uppmätning av fritidshus Åhus 57:98</td> <td>Rit.-nr</td> <td></td> </tr> </tbody> </table>							fasader		Material		Mod.-nr Ämne Dimension		Anm.		Del.-nr	Ant.	Benämning		Mod.-nr	Ämne	Dimension	Anm.	Konstr.	Ritad	Kop.	Konstr.	Ständ.	Godk.	Skala 1:100	Erställt av							Dat.	82 05 23	Nils Svensson		uppmätning av fritidshus Åhus 57:98				Rit.-nr	
fasader		Material		Mod.-nr Ämne Dimension		Anm.	
Del.-nr	Ant.	Benämning		Mod.-nr	Ämne	Dimension	Anm.																																							
Konstr.	Ritad	Kop.	Konstr.	Ständ.	Godk.	Skala 1:100	Erställt av																																							
						Dat.	82 05 23																																							
Nils Svensson		uppmätning av fritidshus Åhus 57:98				Rit.-nr	

SMS 487/84-1-11
© KESSELE
17304

Rit.-nr	Nr	Ändr. och/eller medd.-nr	Datum	Inf.	Godk.	Användes för	
			1982-06-07	
	838	701	
 söder	
 öster	
Tillhör byggnadsen av den 22/7 1982 STATSKONTORETS BYGGNAD 82-05-23 0552/82	
<table border="1"> <thead> <tr> <th colspan="2">fasader</th> <th colspan="2">Material</th> <th colspan="2">Mod.-nr Ämne Dimension</th> <th colspan="2">Anm.</th> </tr> <tr> <th>Del.-nr</th> <th>Ant.</th> <th>Benämning</th> <th></th> <th>Mod.-nr</th> <th>Ämne</th> <th>Dimension</th> <th>Anm.</th> </tr> </thead> <tbody> <tr> <td>Konstr.</td> <td>Ritad</td> <td>Kop.</td> <td>Konstr.</td> <td>Ständ.</td> <td>Godk.</td> <td>Skala 1:100</td> <td>Erställt av</td> </tr> <tr> <td colspan="6"></td> <td>Dat.</td> <td>82 05 23</td> </tr> <tr> <td colspan="2">Nils Svensson</td> <td colspan="4">uppmätning av fritidshus Åhus 57:98</td> <td>Rit.-nr</td> <td></td> </tr> </tbody> </table>							fasader		Material		Mod.-nr Ämne Dimension		Anm.		Del.-nr	Ant.	Benämning		Mod.-nr	Ämne	Dimension	Anm.	Konstr.	Ritad	Kop.	Konstr.	Ständ.	Godk.	Skala 1:100	Erställt av							Dat.	82 05 23	Nils Svensson		uppmätning av fritidshus Åhus 57:98				Rit.-nr	
fasader		Material		Mod.-nr Ämne Dimension		Anm.	
Del.-nr	Ant.	Benämning		Mod.-nr	Ämne	Dimension	Anm.																																							
Konstr.	Ritad	Kop.	Konstr.	Ständ.	Godk.	Skala 1:100	Erställt av																																							
						Dat.	82 05 23																																							
Nils Svensson		uppmätning av fritidshus Åhus 57:98				Rit.-nr	

A 4-1-11
SMB 687

289

NH 111

16 X

020

01

821004

Rit.-nr	Nr	Ant.	Ändring och/eller medd.-nr	Datum	Inf.	Godk.	Användes för	
1982-06-07 838 701	
STADSFÄRHÄLLNINGEN KÖPMANS HUSAD 82-05-27 0652/82	
Tillhör byggnadsplan av den 22/7-82	
<table border="1"> <thead> <tr> <th colspan="4">situationsplan</th> <th colspan="2">Material</th> <th colspan="2">Mod.-nr Ämne Dimension</th> <th colspan="2">Anm.</th> </tr> <tr> <th>Del.-nr</th> <th>Ant.</th> <th>Benämning</th> <th></th> <th>Kontr.</th> <th>Stand.</th> <th>Godk.</th> <th>Skala</th> <th>Erstatet</th> <th>Erstat av</th> </tr> </thead> <tbody> <tr> <td>Konstr.</td> <td>Skad</td> <td>Kop.</td> <td></td> <td></td> <td></td> <td></td> <td>1:400</td> <td></td> <td></td> </tr> <tr> <td colspan="4">Nils Svensson</td> <td colspan="4">tillbyggnad av fritidshus</td> <td colspan="2">Åhus 57:98</td> </tr> <tr> <td colspan="4"></td> <td colspan="4"></td> <td colspan="2">Dnr 82 05 23</td> </tr> </tbody> </table>								situationsplan				Material		Mod.-nr Ämne Dimension		Anm.		Del.-nr	Ant.	Benämning		Kontr.	Stand.	Godk.	Skala	Erstatet	Erstat av	Konstr.	Skad	Kop.					1:400			Nils Svensson				tillbyggnad av fritidshus				Åhus 57:98										Dnr 82 05 23	
situationsplan				Material		Mod.-nr Ämne Dimension		Anm.	
Del.-nr	Ant.	Benämning		Kontr.	Stand.	Godk.	Skala	Erstatet	Erstat av	
Konstr.	Skad	Kop.					1:400	
Nils Svensson				tillbyggnad av fritidshus				Åhus 57:98	
								Dnr 82 05 23	

A 4-1.11
SvG 687

Rit.-nr	Nr	Ant.	Ändring och/eller medd.-nr	Datum	Inf.	Godk.	Användes för	
1982-07-07 838 701	
STADSFÄRHÄLLNINGEN KÖPMANS HUSAD 82-05-27 0652/82	
Tillhör byggnadsplan av den 22/7-82	
<table border="1"> <thead> <tr> <th colspan="4">fasader</th> <th colspan="2">Material</th> <th colspan="2">Mod.-nr Ämne Dimension</th> <th colspan="2">Anm.</th> </tr> <tr> <th>Del.-nr</th> <th>Ant.</th> <th>Benämning</th> <th></th> <th>Kontr.</th> <th>Stand.</th> <th>Godk.</th> <th>Skala</th> <th>Erstatet</th> <th>Erstat av</th> </tr> </thead> <tbody> <tr> <td>Konstr.</td> <td>Skad</td> <td>Kop.</td> <td></td> <td></td> <td></td> <td></td> <td>1:100</td> <td></td> <td></td> </tr> <tr> <td colspan="4">Nils Svensson</td> <td colspan="4">tillbyggnad av fritidshus</td> <td colspan="2">Åhus 57:98</td> </tr> <tr> <td colspan="4"></td> <td colspan="4"></td> <td colspan="2">Dnr 82 05 23</td> </tr> </tbody> </table>								fasader				Material		Mod.-nr Ämne Dimension		Anm.		Del.-nr	Ant.	Benämning		Kontr.	Stand.	Godk.	Skala	Erstatet	Erstat av	Konstr.	Skad	Kop.					1:100			Nils Svensson				tillbyggnad av fritidshus				Åhus 57:98										Dnr 82 05 23	
fasader				Material		Mod.-nr Ämne Dimension		Anm.	
Del.-nr	Ant.	Benämning		Kontr.	Stand.	Godk.	Skala	Erstatet	Erstat av	
Konstr.	Skad	Kop.					1:100	
Nils Svensson				tillbyggnad av fritidshus				Åhus 57:98	
								Dnr 82 05 23	

A 4-1.11
SvG 687

289

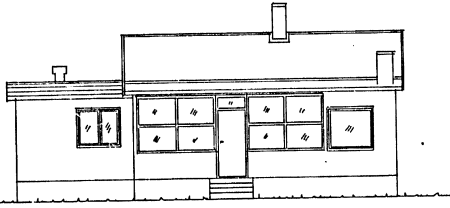
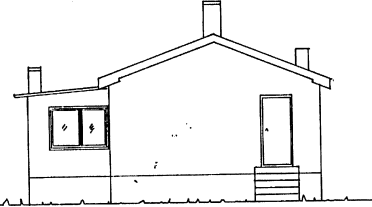
NH 111

16X

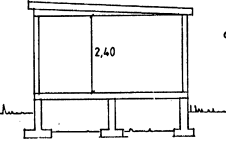
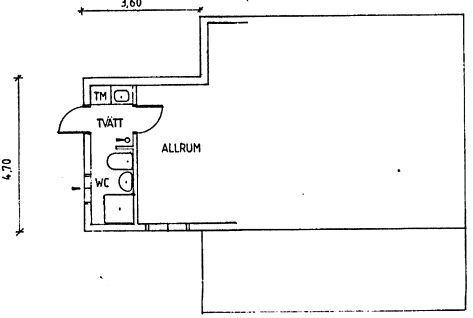
020

01

821004

Rit.nr	Nr	Ant	Ändring och/eller medd.nr	Datum	Inf.	Godk.	Användes för
1892-00-07							
838 701							
 söder							
 öster							
STADSAKTSKONTOR FRIIDSGÅRD 82-05-27 06:52/82 Följer byggnadsplan av rit. 22/7 82							
fasader							
Det.nr	Ant.	Benämning		Material	Mod.nr	Anm.	Anm.
Konstr.	Ritad	Kop.	Kont.	Ständ.	Godk.	Skala	1:100
Nils Svensson		tillbyggnad av fritidshus				Åhus 57:98	
		82 05 23				Rit.nr	

A 4-1.11
SMS 687

Rit.nr	Nr	Ant	Ändring och/eller medd.nr	Datum	Inf.	Godk.	Användes för
1892-00-07							
838 701							
 SEKTION							
							
STADSAKTSKONTOR FRIIDSGÅRD 82-05-27 06:52/82 Följer byggnadsplan av rit. 22/7 82							
sektion, planritning							
Det.nr	Ant.	Benämning		Material	Mod.nr	Anm.	Anm.
Konstr.	Ritad	Kop.	Kont.	Ständ.	Godk.	Skala	1:100
Nils Svensson		tillbyggnad av fritidshus				Åhus 57:98	
		82 05 23				Rit.nr	

A 4-1.11
SMS 687

289

NH 111

16X

020

01

821004