


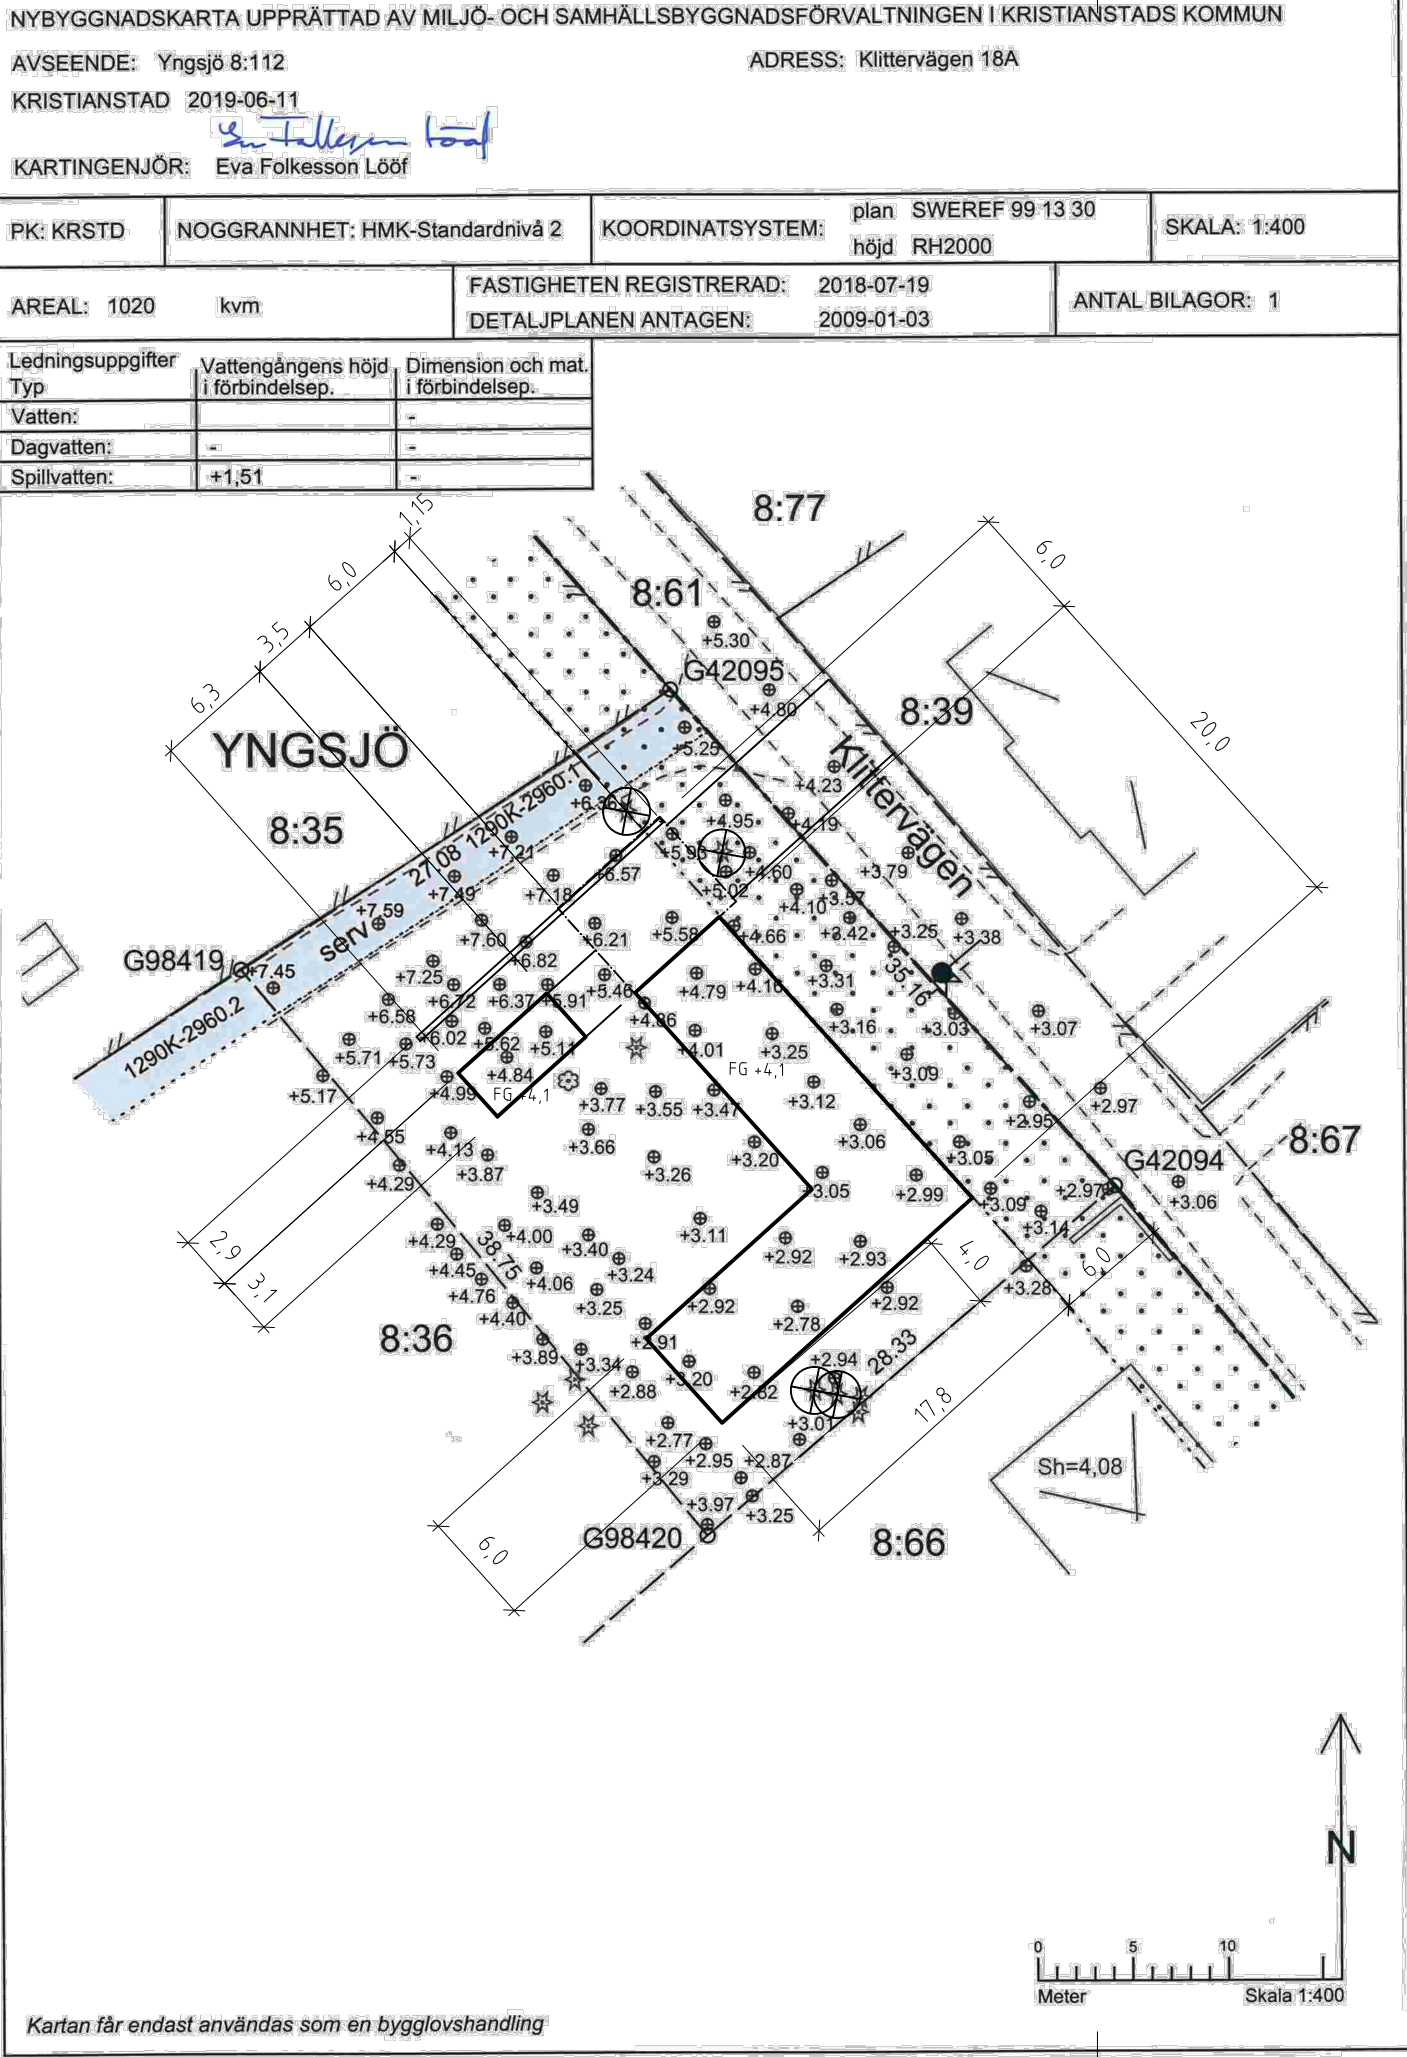

FÖRKLARINGAR:

⊗ = TRÄD ATT FÄLLAS

PLANERADE MARKHÖJDER VID BYGGNAD, SE FASADRITNINGAR

YNGSJÖ 8:112, KRISTIANSTAD
NYBYGGNAD AV ENBOSTADSHUS
SITUATIONSPLAN
BYGGLOVSRITNING

KREARK ARKITEKTER AB
GRÄSHOPPEVÄGEN 3
296 33 ÅHUS
0708 456 706
jan-ake@kreark.se
www.kreark.se

2021 11 02, REV 220112
JAN-ÅKE ANDERSSON

SKALA 1:400 | RITN. NR A11A