

NYBYGGNADSKARTA UPPRÄTTAD AV MILJÖ- OCH SAMHÄLLSBYGGNADSFÖRVALTNINGEN I KRISTIANSTADS KOMMUN

AVSEENDE: Timmermannen 14

ADRESS: Torsgatan 3

KRISTIANSTAD 2021-07-16

Maria Jarnemo



KARTINGENJÖR: Maria Jarnemo

Originalstorlek: A4S

PK: KRSTD	NOGGRANNHET: HMK-Standardnivå 2	KOORDINATSYSTEM: plan SWEREF 99 13 30 höjd RH2000	SKALA: 1:400
-----------	---------------------------------	------------------------------------------------------	--------------

AREAL: 473 kvm	FASTIGHETEN REGISTRERAD: 1997-01-21	ANTAL BILAGOR: 1
	DETALJPLANEN ANTAGEN: 1996-12-13	

Ledningsuppgifter Typ	Vattengångens höjd i förbindelsep.	Dimension och mat. i förbindelsep.
Vatten:		--
Dagvatten:		
Spillvatten:	+ 1,59 m	--

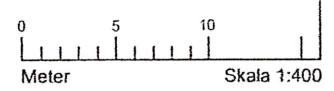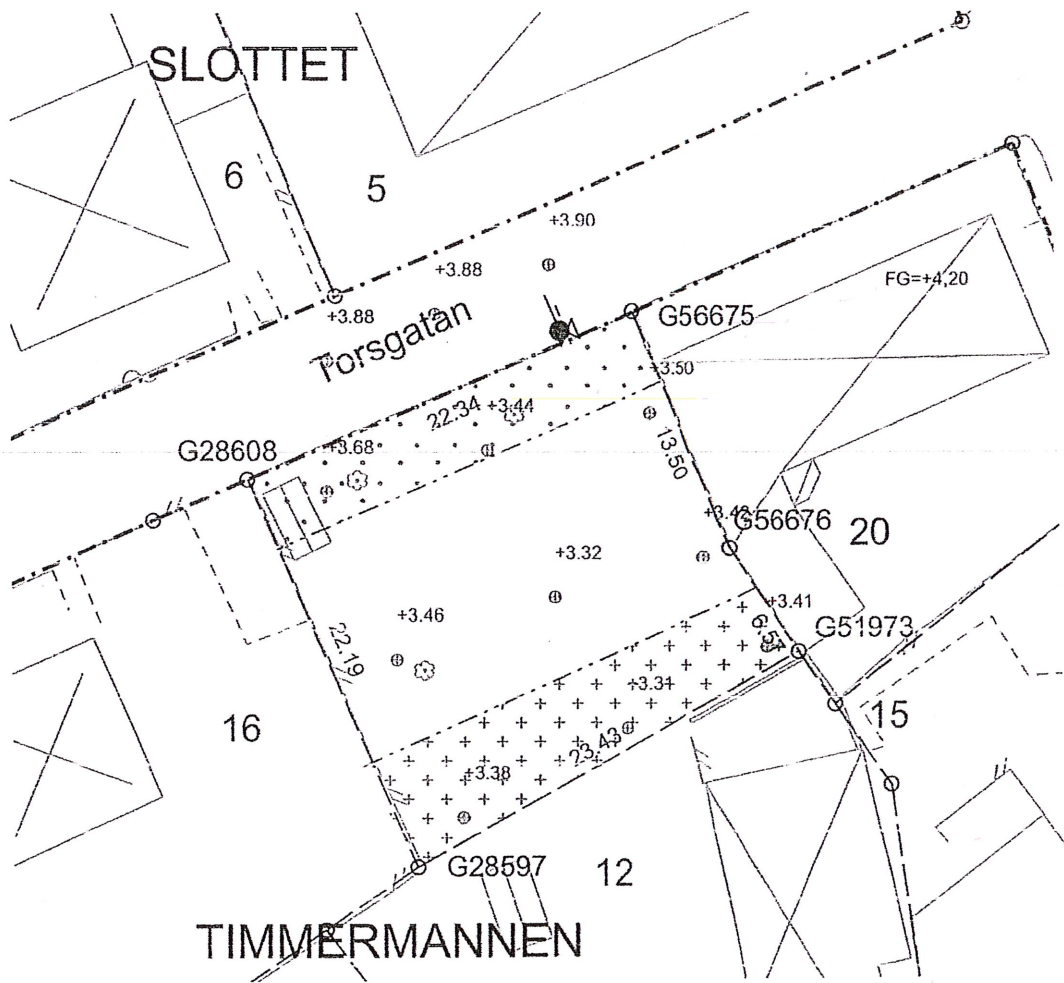

Kartan får endast användas som en bygglovshandling