
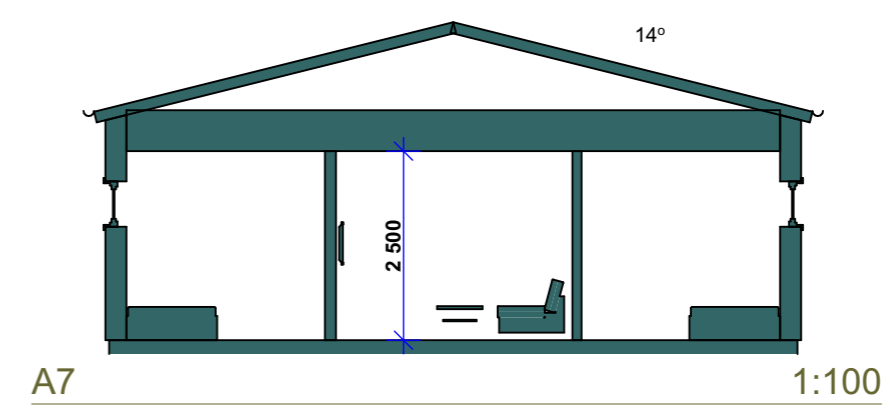
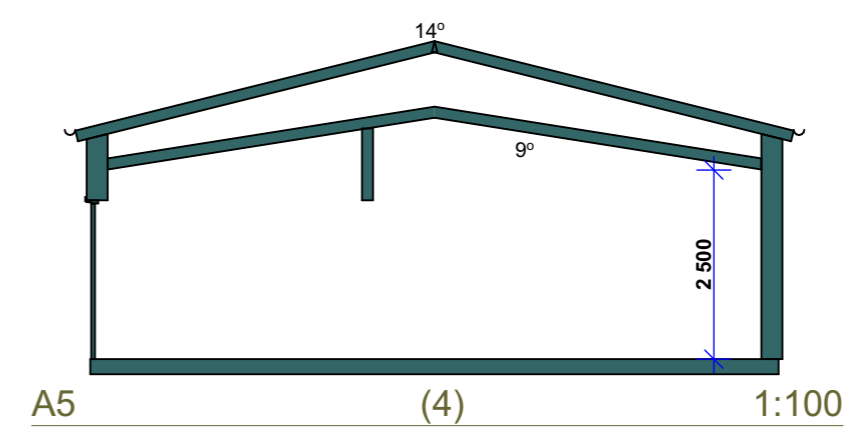


- FÖRKLARING:**
- F FASTA FÖNSTER
  - Ö ÖPPNINGSBARA FÖNSTER
  - B BRÖSTNINGSHÖJD
  - VL VINDSLUCKA
  - FM FASADMÄTARSKÅP
  - GVF GOLV VÄRME FÖRDELARE
  - ELC ELCENTRAL
  - MM MULTIMEDIASKÅP
  - VUK VATTENUTKASTARE
  - ⊗ VATTENMÄTARE
  - ⊥ MEDIAUTTAG

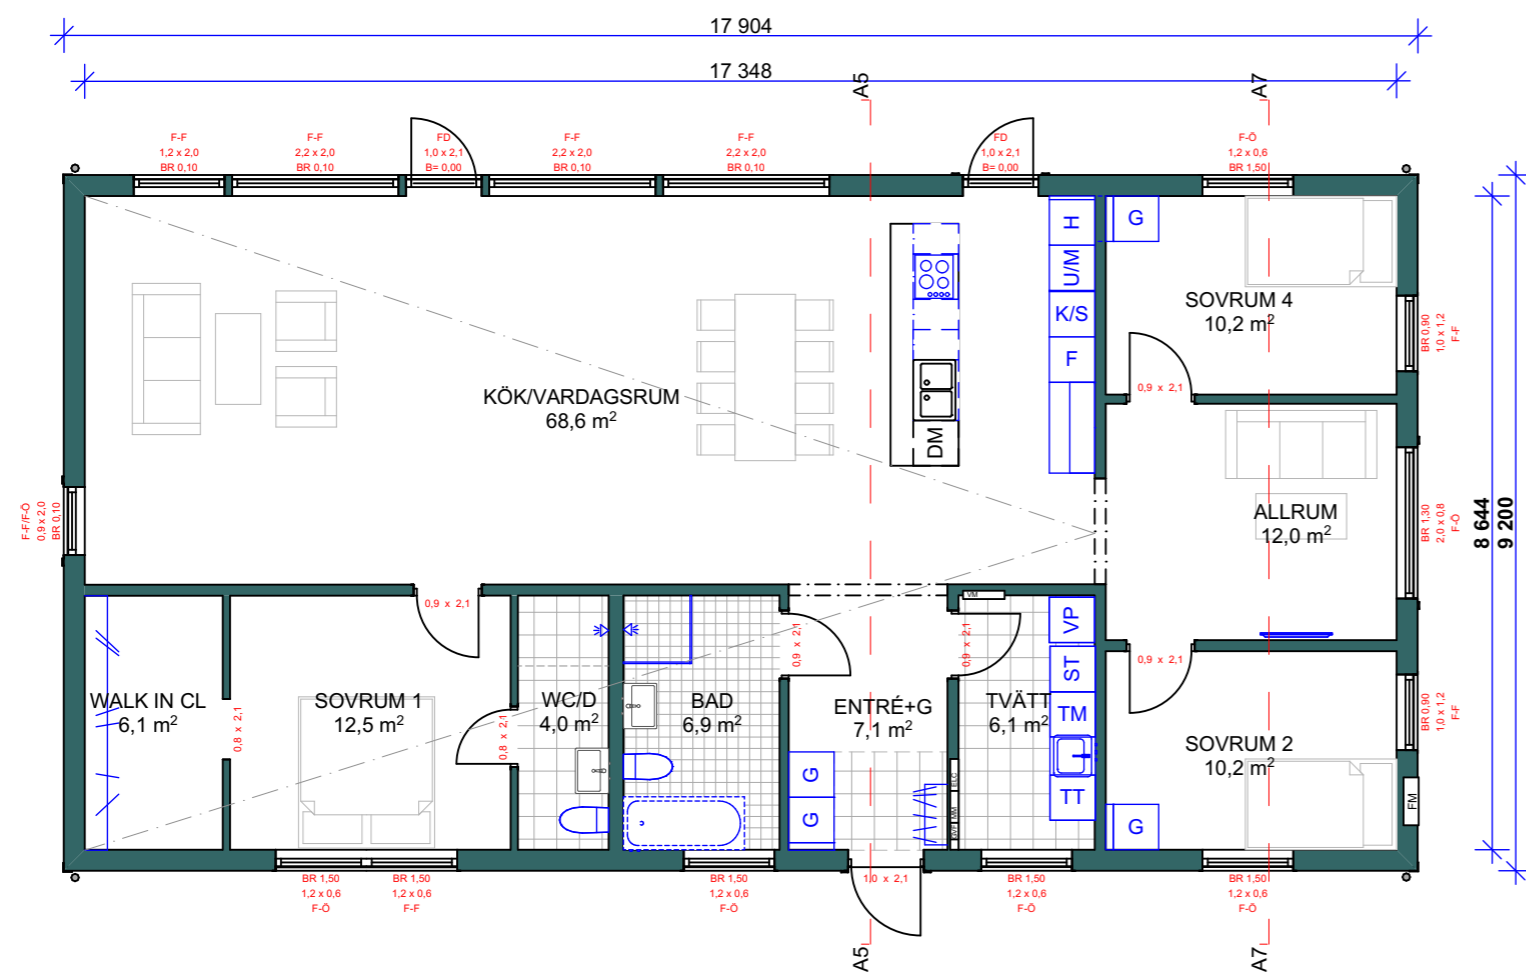

ENTRÉVÅNING 150 m<sup>2</sup>BOA 164,7m<sup>2</sup> BYA

BET	ÄNDRING AVSER	DATUM	Sign.
<h1>SKISS</h1>			
<h2>VILLA ARASLÖV</h2>			
		Björkhemsvägen 15 A 291 54 Kristianstad 044-590 99 80 www.c4hus.se	
FLORAVÄGEN 35, 294 34 SÖLVESBORG 0456-13190 INFO@VILLAARKITEKTUR.SE WWW: VILLAARKITEKTUR.SE			
UPPDRAG NR	RITAD AV	HANDLÄGGARE	
22018		KBA	
DATUM	ANSVARIG		
2022.04.01	KBA		
<h3>PLAN,SEKTION</h3>			
SKALA A3	NUMMER	BET	
1:100	<b>S-02</b>	-	