



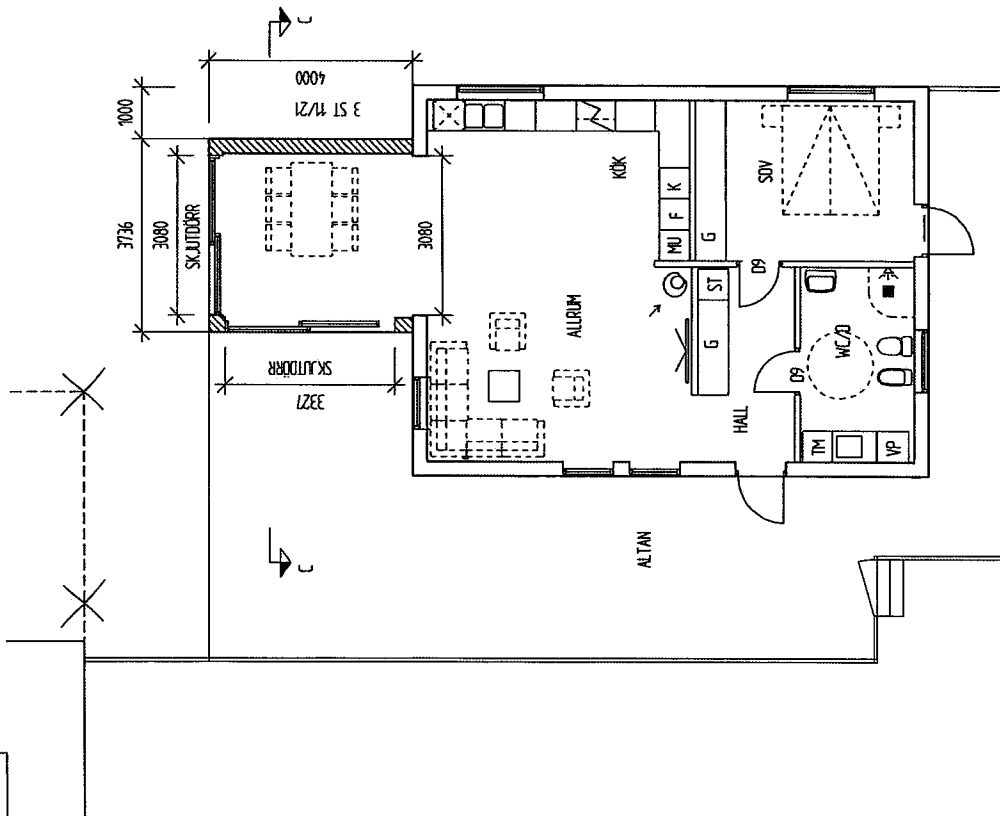


PLAN
BOAny = 12,2 m², BYAny = 15,0 m², BYAbt = 92,0 m²

Kristianstads kommun
Miljö- och samhällsbyggnadsförvaltningen
Ank. 2021-02-26
Diarienumr.

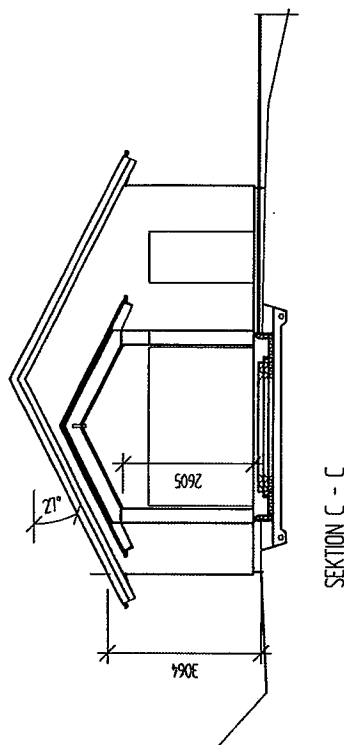


BET	ANT	ÄNDRINGEN	AVSER	SIGN	DATUM
YNGSJÖ 248:17 KRISTIANSTAD KN Byggh: Fam. Per Nilsson "ATTEFALL"-TILLBYGGNAD FRITIDSHUS PLAN 0 SEKTION SKALA 1:100					
ARKITEKTBYRÅ KWASA Arkitekt SAR/MSA Eva Kronwall Ekevägen 29, 208 32 Åhus Tel 073-166 82 08 www.kwasa.se			19-076 ÅHUS 2020 06 24 E. K.		
RITNINGNUMMER A12			ANDR BET A		

1 0,5 0 1 2 3 4 5 6 7 8 9 10 m

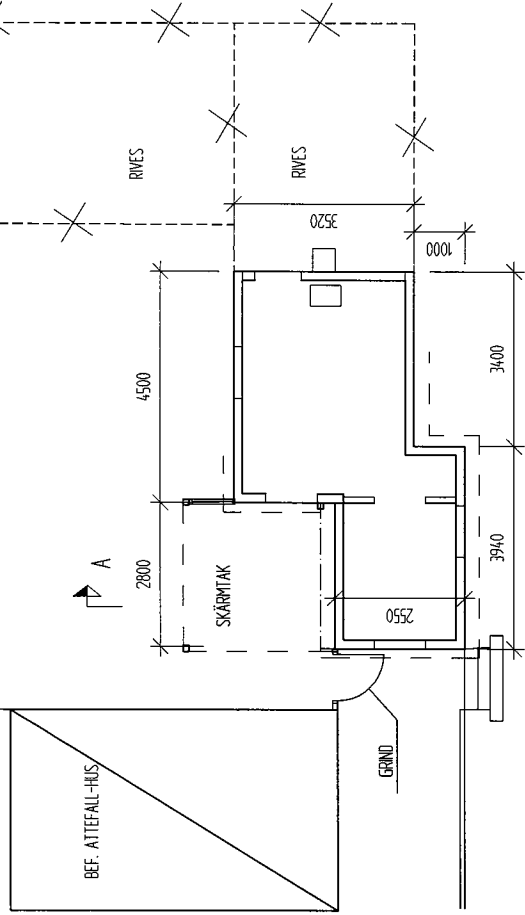


PLAN, BYA = 24,2 m²

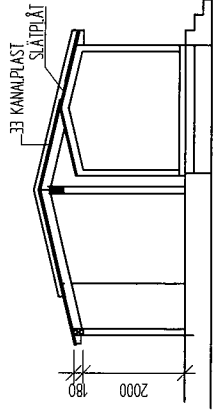


SEKTION A-A


FASAD MOT SÖDER

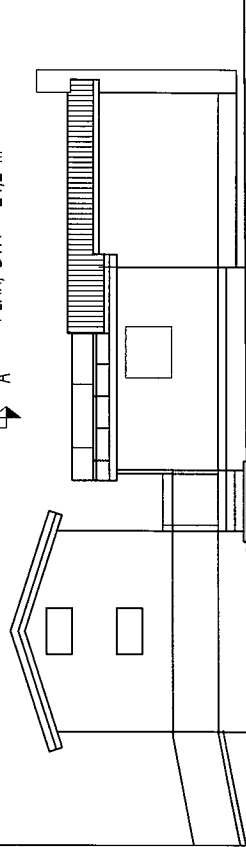


FASAD MOT ÖSTER

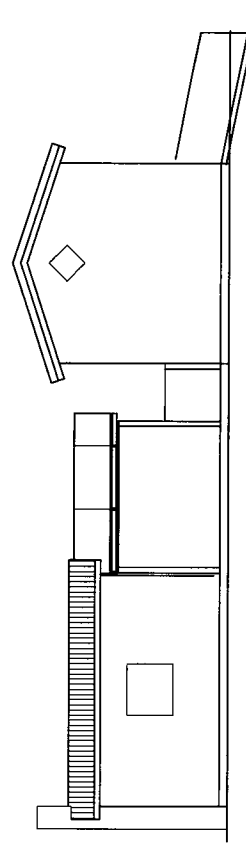

FASAD MOT VÄSTER

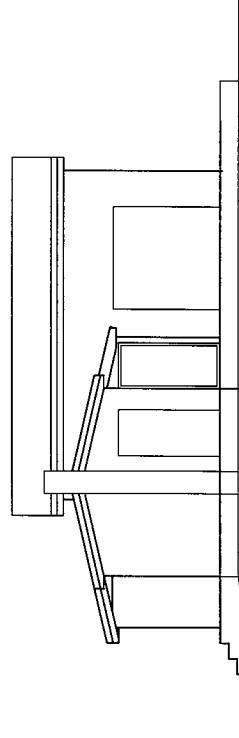

FASAD MOT NORR

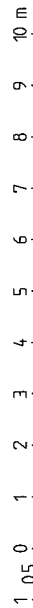

BET	ANT	ÄNDRINGEN	AVSER	SIGN	DATUM
YNGSJÖ	248:17				
KRISTIANSTAD KN					
Byggh: Fam. Per Nilsson					
OMBYGGN. TILL KOMPLEMENTHUS					
PLAN, FASADER o SEKTION					
SKALA 1:100					
RITNINGSSUMMA				ÄNDR BET	
A-4					

ARKITEKTKONTOR
KVASA
Arkitekt SAR/MSA Eva Kronvall
Evertsgatan 39, 206 32 ÅHUS
Tel 073-162 82 08 www.kvasa.se


RITAD AV: KONSTRUKTÖR AV
E. K.

19-076

ÅHUS 2020 04 29


EN

TOMTGRÄNS.

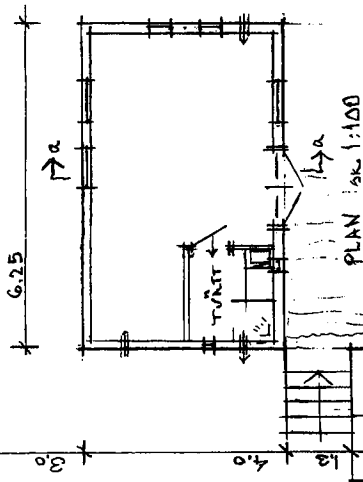


STEN-HUS
SÄLLSKAPSLÄGGLUTANDE
BEFINTLIG
BYGGNAD



FASAD ÖSTER
(GÖSVÄGENS)

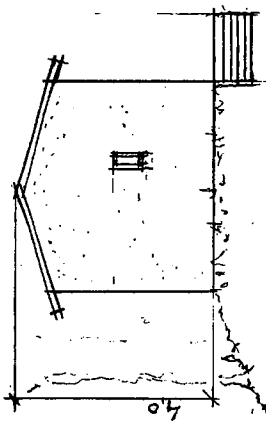

FASAD NÖRE
(EGNA GÅRDEN)

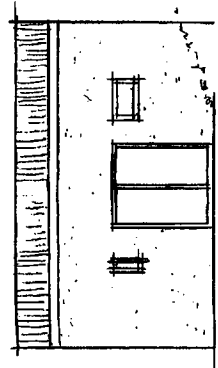


FASAD VÄSTER
(248:23 SOMLIGGER HÖGEN)

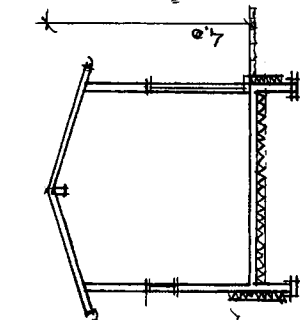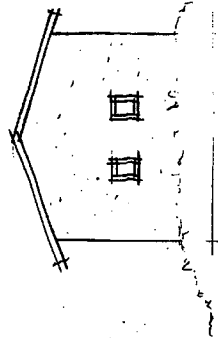

SECTION A-A

FASAD SÖDER MOT 248:18

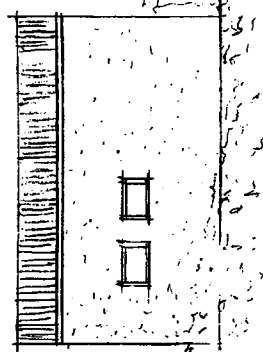


248:16

248:28




248:23

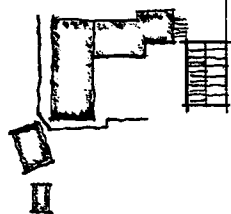

248:17



248:22

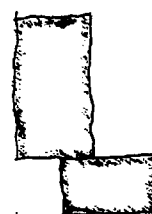

248:18

SITUATIONSPLAN SKALA 1:500

YNGSJÖ 248:17, GÖSVÄGEN 3
NYBYGGNAD ATTEfallSFRITIDSHUS
PLAN FASADER SEKTION SKALA 1:100
SITUATIONSPLAN SKALA 1:500
ÅHUS 15 03 20 PER NILSSON

TEL

TAK UTV KORRIGERAD PLÅT
FASADER FURSADE
BETONG PLÅTTA PÅ TÄLLPLÅST PÅ
PÅCKAT GRUNTMÅTEL INOM MURAD
GRUNDMÅTEL OM BEF SÄND ESKAN PÅCKAS
OMGIVET AV VUXEN TALLSKOG PÅ ALLA
SIDOR

KRISTIANSTADS KOMMUN
STADSBYGGNADSKONTOR
TILLHÖR BESLUT

2015-05-76

6.5.2015

Per Nilsson
Annika Nilsson

KG

EL

2015-05-20

DNR TSN 2015-931