







MÅTT KONTROLLERAS PÅ PLATS

BET	ANT	ÄNDRINGEN AVSER	SIGN	DATUM
		GRETA 8, ÅHUS FRISTANSTAD KN Byggh : Fam. B Åstrand INFART o BILPLATS SITUATIONSPLAN o ELEVATION		1200 1:100,

**KWASA**  
 ARKITEKTBYRÅ  
 Artitekt SARINBA Eva Kronwall  
 Rindögatan 29  
 206 22 ÅHUS  
 Tel 073-188 88 08 [www.kwasa.se](http://www.kwasa.se)

RINDÖ AV. KONSTRERAD AV  
 EK  
 ÅHUS 2022 02 22  
 22-025  
 RITNINGSSUMMER

ANDR BET

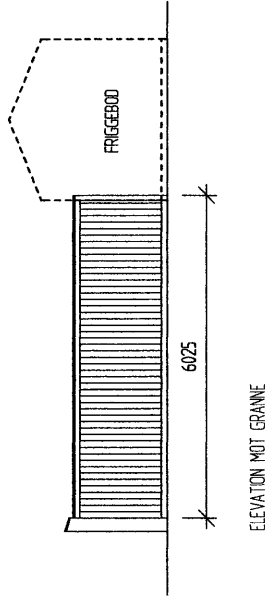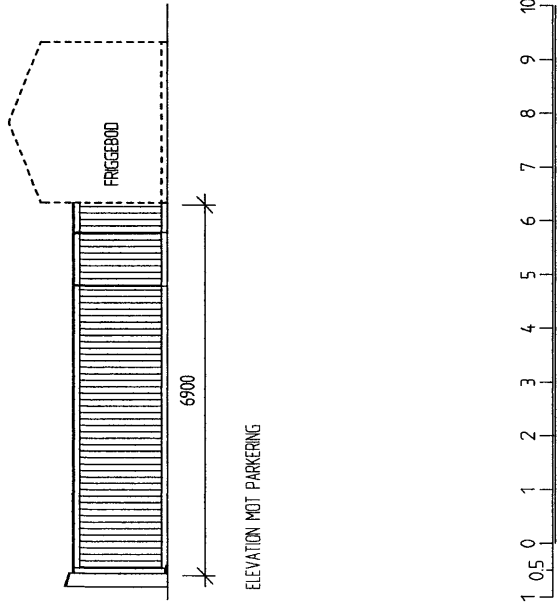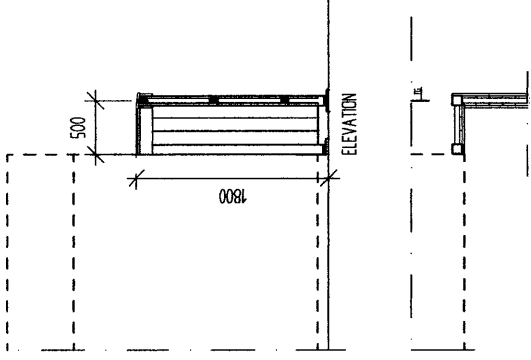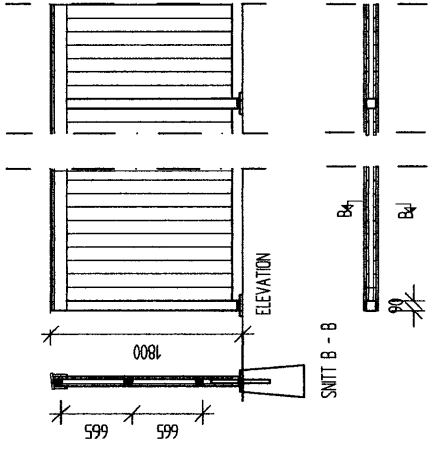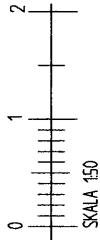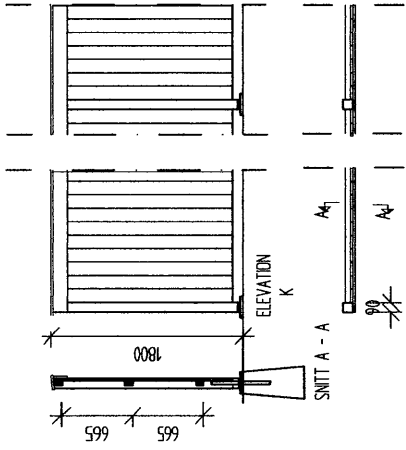

MÅTT KONTROLLERAS PÅ PLATS !

BET	ANT	ÄNDRINGEN AVSER	SIGN	DATUM

<b>ARKITEKTKONTOR</b> <b>KVASA</b>		<b>GRETA 8, ÅHUS</b>	
Arkitekt SAR/MSA Eva Kronvall		FRISTANSTAD KN	
Evningsgatan 39, 236 52 Åhus		Byggh : Fam. B Åstrand	
Tel 073-158 82 08 www.kvasa.se		PLANK	
RITAD AV: KONSTRUERAD AV:		ELEVATION o DETALJER	
EK		22-025	
ÅHUS 2024-05-13		SKALA 1:100,	
EKA		RITINGSNUMMER	
		A-02	
		ANDR. BET	

