



FÖRSLAG TILL TAK-KUPOR PÅ TORKVIND
MURARE OLA ANDERSSON RAMP T-ÅGAN NO 195 ÅHU

11. 22/49

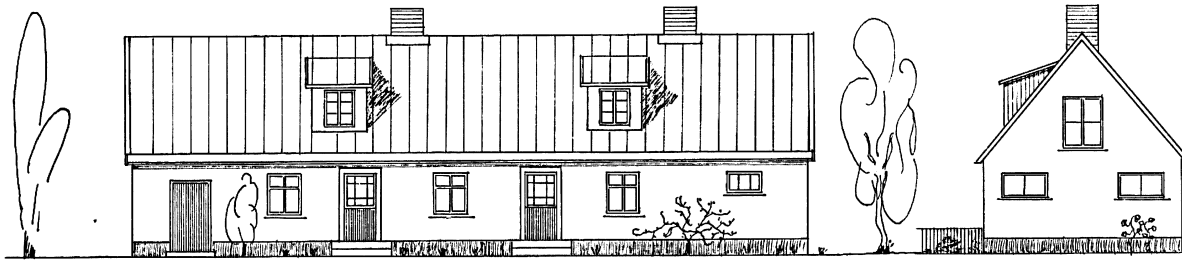


Fasad mot gården

Gårdfasad

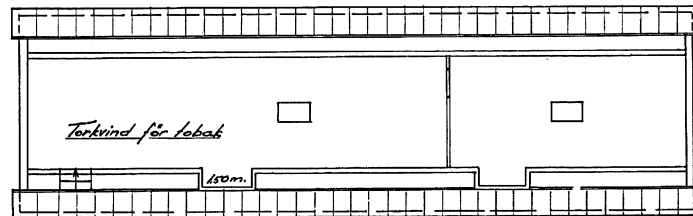

Torkvind för tobak

1:50m.

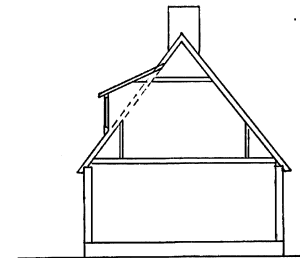

Åhus i juni 1949
Thure Sjensson Byggnads

51

Skala 1:100

