



FASAD MOT ÖSTER

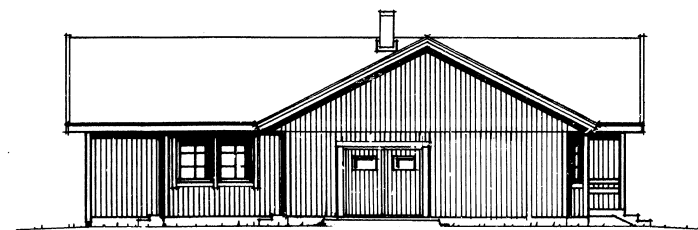


FASAD MOT SÖDER



FASAD MOT VÄSTER

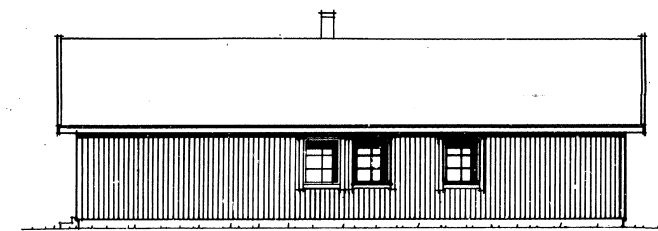


FASAD MOT NORR

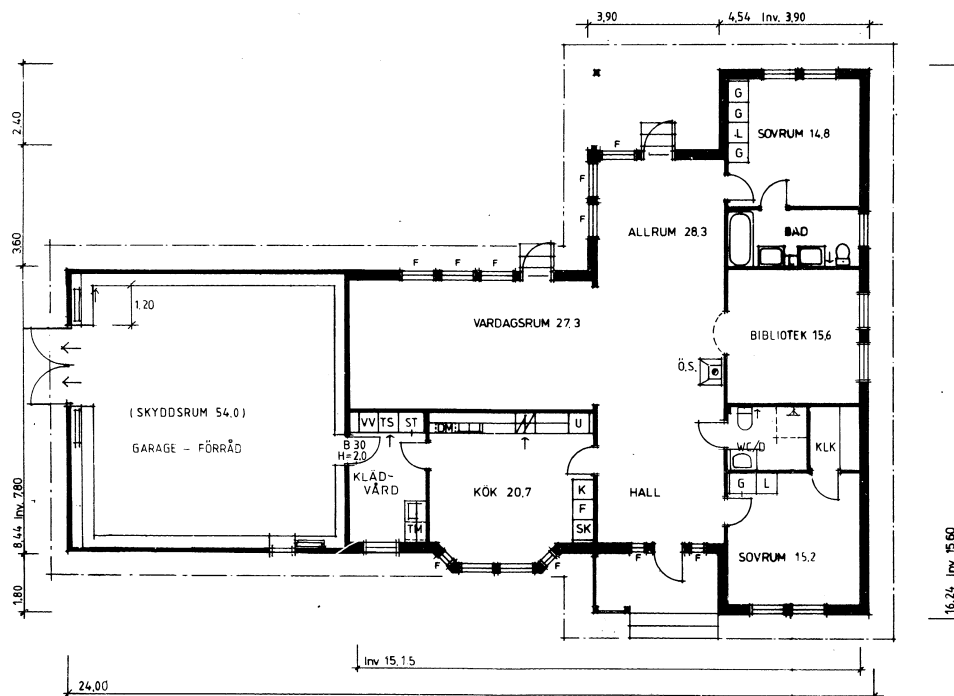

F = FASTA GLAS

ENTRÉVÅNING
PRIMAR BRA 163m²
SEKUNDAR BRA

SKALA 1/100

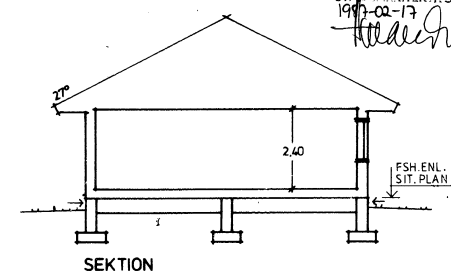

SEKTION

ÄNDRINGSRITNING
göddad i den tidigare beviljat
1987-02-17
Kristianstads Kommun

KRISTIANSTADS KOMMUN
Stadsarkitektkontoret
1987-02-17
Dnr 769/86

- D GARAGE PORT KLÄDV. 870209 LE
- C FÖNSTERPORT GARAGE 87 01 28 LE
- B FÖNST. GARAGE 87 01 23 LE
- A GARAGE 87 01 20 LE

REG.	ANT.	ÄNDR.	DATUM	SKN.	BORO VINKEL-10 SPV.
					ÅHUS 17:73, KRISTIANSTADS KOMMUN. NYBYGGNAD ENFAMILJSHUS. BYGGH. BO FRANSMAN, BARBRO AHLSTRÖM. PLAN, FASADER, SEKTION.
RITAD DAN WIKLUND	SKALA 1/100	ARBETSNUMMER 86-743	RITINGSNUMMER A 02	DATUM 1986 12 23	REV D

