

SAMHALL BRÄNNE AB
MIKRO RITNINGAR
KVALITÄT

263 KNG 252

RULLE: 250

16X

0 1 2 3 4 5 6 7 8 9 10



BILDKORTSFÖRTECKNING

Table with columns: Fastighet/beteckning, Dnr, Arbeta art, Bildkortsnummer, Antal handlingar, Handlingens innehåll, Bygglövs beviljat, Bildkortsnummer. Includes entries for 'Yngsjö 219:300' and '121 nb gäststuga'.

KRISTIANSTADS KOMMUN
Byggnadsnämnden
BYGGLOV

SAMMANTRÄDESPROTOKOLL

Table with columns: Fastighet/beteckning, Yngsjö 219:300, Sökande, Lena och Ingvar Persson, Postadress, Eriksgratan 10, 243 30 H6ör, Byggnadsföretag, 121 nybyggnad komplementbyggnad, Handläggare, M Ericsson, Byggsnitt, Bygglöv+Byggnat+Planavgift, 990+412+198=1600.

Om Ni är missnöjd med byggnadsnämndens beslut, kan Ni överklaga hos länsstyrelsen inom tre veckor efter att Ni fått del av beslutet. Överklagandet skall inlämnas till byggnadsnämnden. Om det krävs andra tillstånd än bygglov är Ni skyldig att söka sådana. I bygglov, rivningslov och marklov prövas byggnads/anläggningens lokalisering, användning, yttre utformning etc. I byggnadsanmälan prövas byggnads/anläggningens tekniska och miljömässiga egenskaper, inre utformning mm vilka skall styrkas i en särskild kontrollplan som skall godkännas av byggnadsnämnden. Byggnadsanmälan skall inlämnas till byggnadsnämnden senast tre veckor innan byggnadsarbetena påbörjas. Stadsarkitektkontoret kan i beslut om bygglov föreslå en kontrollplan med den lägsta nivå kontoret kan godkänna. Om Ni anser att denna kontrollplan bör ha annan utformning, skall detta redovisas till Byggnadsnämnden. I annat fall innefattar detta beslut även beslut om den kontrollplan Stadsarkitektkontoret föreslagit.

Ansökan avser bygglov för nybyggnad av gäststuga.

Fastigheten ligger inom detaljplan antagen 1975-08-15 och 1998-06-30 (tillägg till planbestämmelserna) med genomförandetid.

Behövsgelosen avviker i mindre omfattning från detaljplanen vad avser avstånd till huvudbyggnad. Ågaren till berörd granfastighet har medgivit planavvikelsen.

Byggnadsanmälan och anmälan om vem som skall vara kvalitetsansvarig för byggnadsarbetena har inlämnats till byggnadsnämnden.

BESLUT
Bygglov beviljas.

I ÖVRIGT GÄLLER:

- att kontrollplan enligt PBL 9:9 behöver inte inlämnas till byggnadsnämnden
- att byggnadsnämnden inte kommer att kalla till byggsamråd enligt PBL 9:7
- att utstakning av byggnaden enligt PBL 9:6 erfordras inte
- att bygglov upphör att gälla, om åtgärden inte har påbörjats inom två år och arbetet inte avslutats inom fem år från dagen för beslutet

Utdrag från Byggnadsnämndens protokoll 2000-01-18

Utdragshyrskande
Tomas Theander
Stadsarkitekt

KRISTIANSTADS KOMMUN
Stadsarkitektkontoret
2000-01-18
Dnr 99-1022

ANSÖKAN OM LOV, BYGGANMÄLAN
ANMÄLAN OM KVALITETSANSVARIG



KRISTIANSTADS KOMMUN
Stadsarkitektkontoret
1999-12-17
Dnr 99-1022

för mindre byggåtgärder.
Datum 99/12/12

Fastighet och byggherre
Fastighet/beteckning: Yngsjö 219:300
Fastighetsägare: Ingvar och Lena Persson
Postadress: Eriksgratan 10, 24330 H6ör

Ansökan om lov
 Bygglov
 Rivningslov
 Marklov

Byggnadstyp (byggnadens huvudsakliga ändamål) och ärendets art
Komplementbyggnad

Byggnadsanmälan
Byggnadsarbetena avses att påbörjas, datum 2000-02

Anmälan om kvalitetsansvarig
Namn: Ingvar Persson
Kvalitetsansvarigs adress: Eriksgratan 10, 24330 H6ör

Övriga upplysningar
Anteckningar

Underskrifter (både underskrifterna krävs)
Byggherrens underskrift: Ingvar Persson
Kvalitetsansvarigs underskrift: Ingvar Persson

ANVISNINGAR PÅ BAKSIDAN
Postadress: Västra Boulevarden 13, 291 32 Kristianstad
Telefon: 044-13 50 00
Fax: 044-12 51 70

MEDGIVANDE TILL MINDRE AVVIKELSE FRÅN PLAN

inlämnas i 2 ex till Stadsarkitektkontoret, V. Boulevarden 13, 291 32 Kristianstad

FASTIGHET: Yngsjö 219-300

AVVIKELSE:

RITNING daterad:

Enligt plan- och bygglagen (8 kap 22§) skall kända sakägare ges tillfälle att yttra sig över åtgärder som innebär mindre avvikelser från detaljplan.

Vi har som sakägare Inget att erinra mot de föreslagna åtgärderna.

Yngsjö 219-301
fastighet/beteckning

Ingvar Thulin
underskrift (fastighetens ägare)

Ingvar Thulin
namnförtydligande

fastighet/beteckning

underskrift (fastighetens ägare)

namnförtydligande

fastighet/beteckning

underskrift (fastighetens ägare)


namnförtydligande

336043

SITUATIONSPLAN

KRISTIANSTADS KOMMUN
Stadsarkitektkontoret
1999-12-17
Dnr 99-1022


219:293 Tillåt byggas en 2011 00

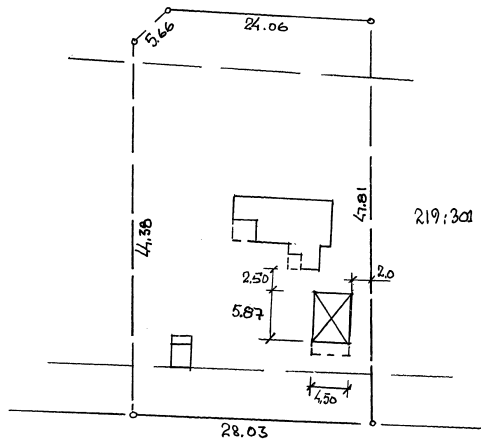

NYBYGGDAD KOMPLEMENTHUS
PÅ YNGSJÖ 219:300
SKALA 1:400 991205
INGVAR SUESSOIDS BYGGÅR

KRISTIANSTADS KOMMUN
Stadsarkitektkontoret
1999-12-17
Dnr 99-1022


Tillåt byggas en 2011 00

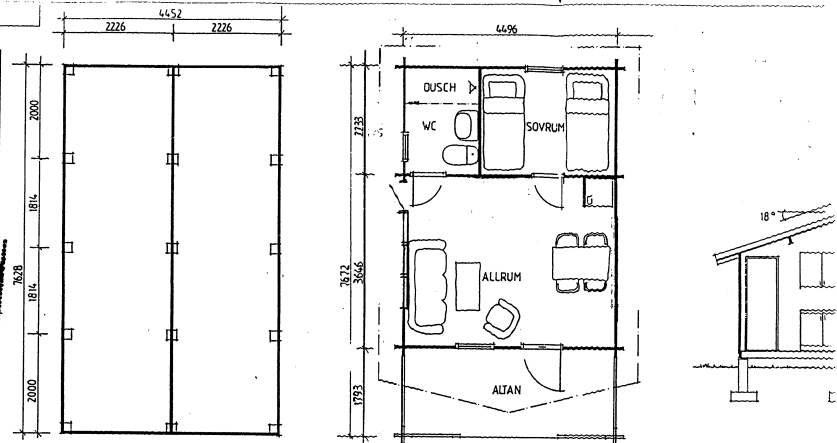


GRUNDPLAN

PLAN

336044 SEKTION

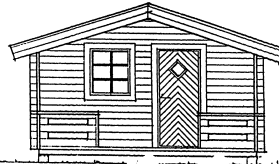

FACIT FRANSÖA

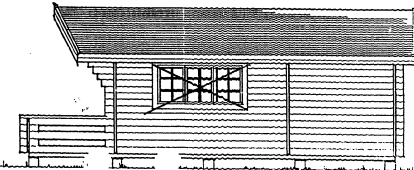

FRANSÖA

