



PLAN

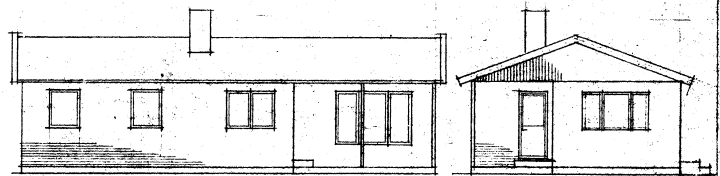


VÄSTER


SÖDER

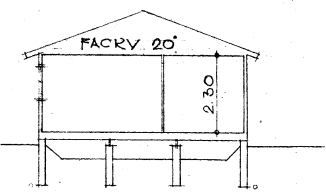

SEKTION

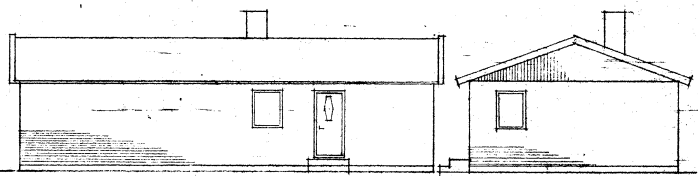

SITUATIONSPLAN
SKALA 1:1000

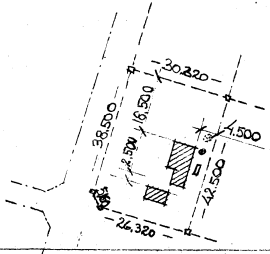

TILLHÖR BYGGNADSNÄMNDENS
PROTOKOLL DEN 7. 12. 19 28

STADSARKITEKTKONTORET
KRISTIANSTAD
28 MAJ 1973
Byggnadsplan. Diarienum.
86.334/507/73

UTHUS: SE RITN. 220573.

BYGGH.: BERTIL PERSSON,
RÖNNETORP SVÄGEN 4
283 00 OSBY.
TEL: -


NYBYGGNAD AV FRITIDESTU-
GA OCH UTHUS Å
YNGSJÖ 315-42.
ÅHUS KOMMUN,
KRISTIANSTADS LÄN.

LEV. AV LINDOME TRÅ
BYGG-ARKIT. 220573
S. Carlsson


SKALA 1:100






TILLHÖR BYGGNADSNÄMNDENS
 PROTOKOLL DEN 9.6.1973 s. 278

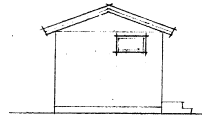


ÖSTER

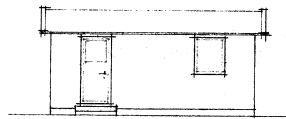

NÖRR

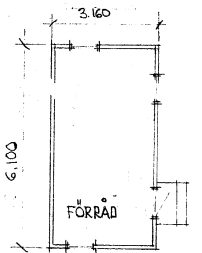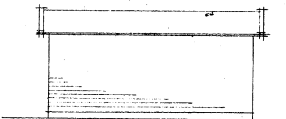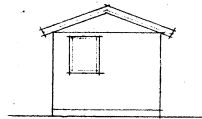

PLAN.

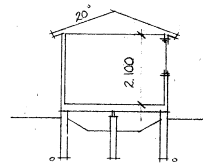

SEKTION.

STADSARKITEKTONDET
 KRISTIANSTAD
 28 MAJ 1973
 Diarienummer: 186.334 Datum: 5/27/73

BETR. SITUATIONSPLAN SE RITN. 210573.

BYGGH.: BERTIL PERSSON
 RÖNNETORP SVÄGEN 4
 283 00 OSBY.

NYBYGGNAD AV FRITIDSSTUGA
 OCH UTHUS Å
 YNGSjö 315.42;
 Åhus kommun;
 KRISTIANSTADS LÄN.

RITN. 210573-1
 STADSARKITEKTONDET
 KRISTIANSTAD

SKALA 1:100.



