

SITUATIONSSKISS ÅHUS 560:3



Kristianstads
kommun


MILJÖ- OCH SAMHÄLLSBYGGNAD

DATUM: 2025-09-19

FASTIGHET: ÅHUS 560:3

ADRESS: SÖDRA PIGGAGATAN 33

SKALA: (A4) 1:400

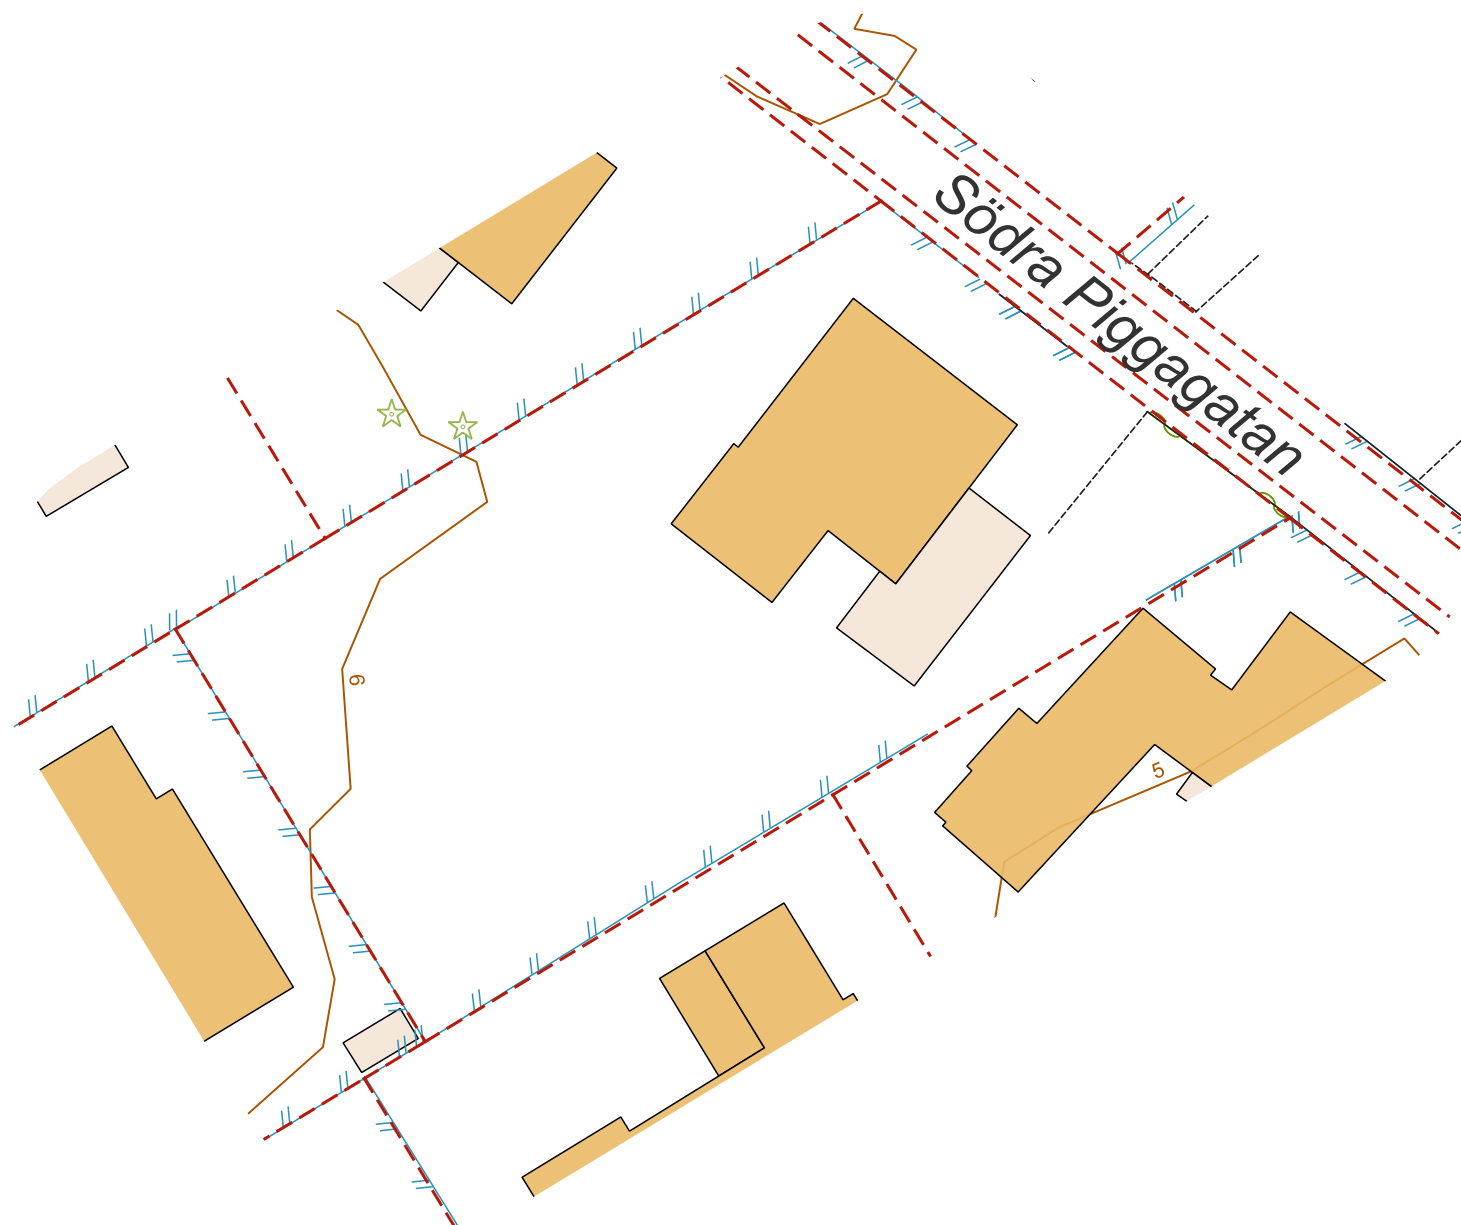

0 7 14 21 28 35 m

Kartan och dess innehåll är inte
juridiskt bindande.
Fastighetsgränserna och annan
information i den här skissen är endast
vägledande och kan ha varierande
kvalitet. Det är användares ansvar att
kontrollera att uppgifterna stämmer.