




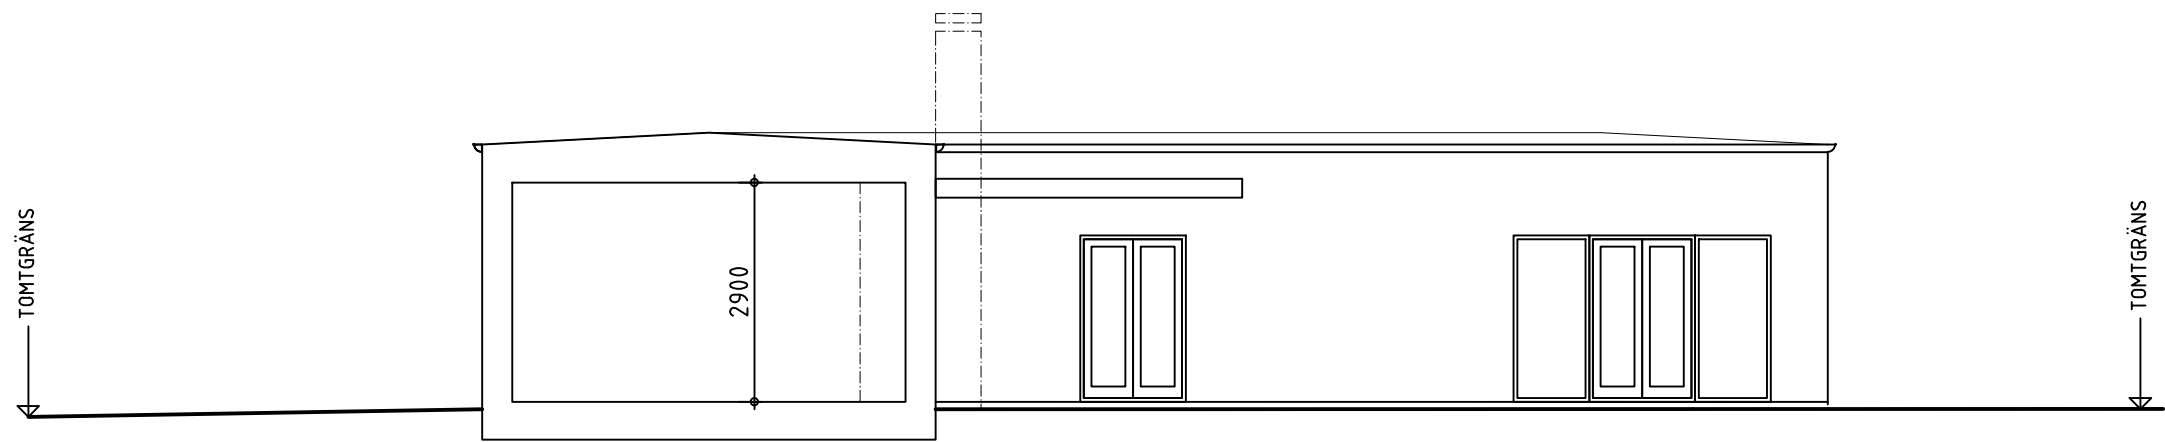


SEKTION BOSTAD
FASAD NORDVÄST

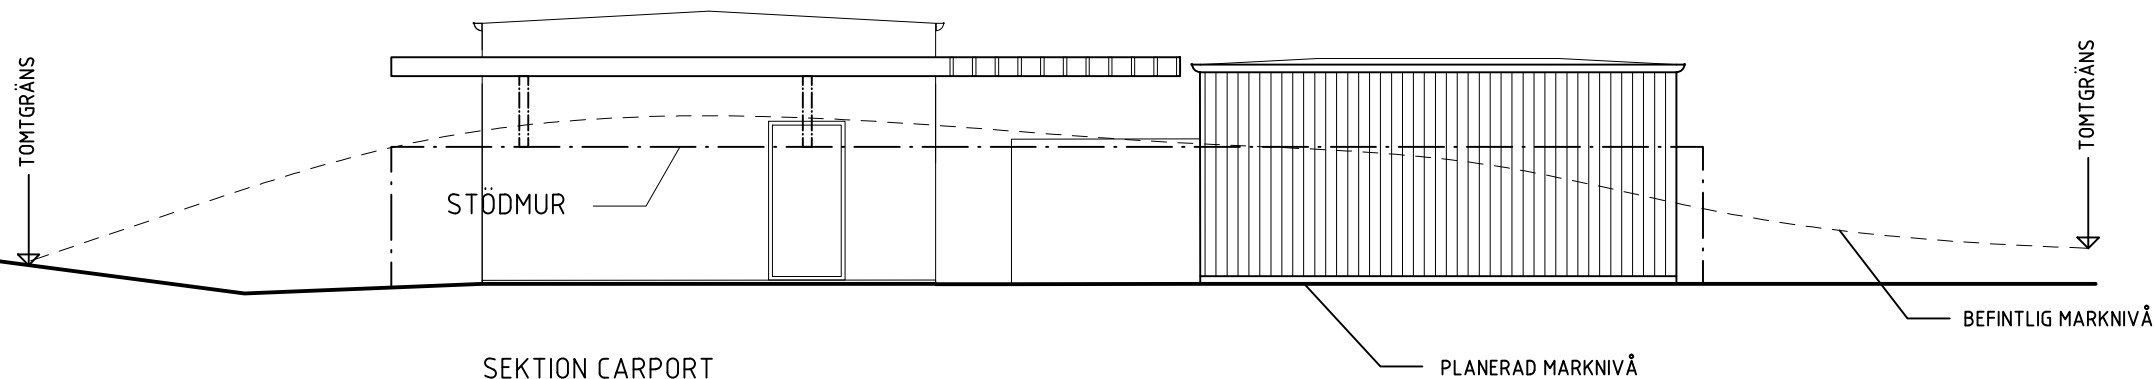


SEKTION CARPORT
FASAD FÖRRÅD NORDVÄST

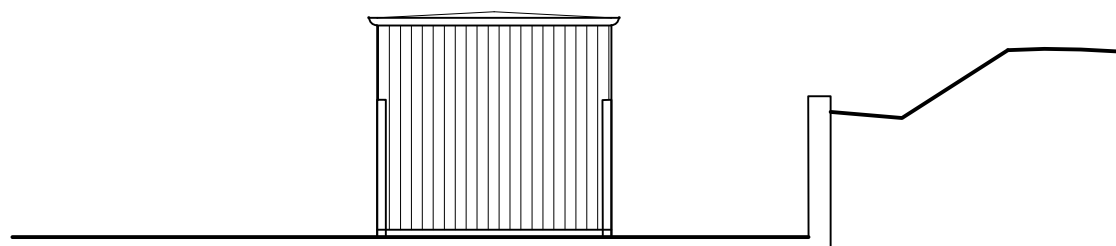

FASAD FÖRRÅD NORDÖST

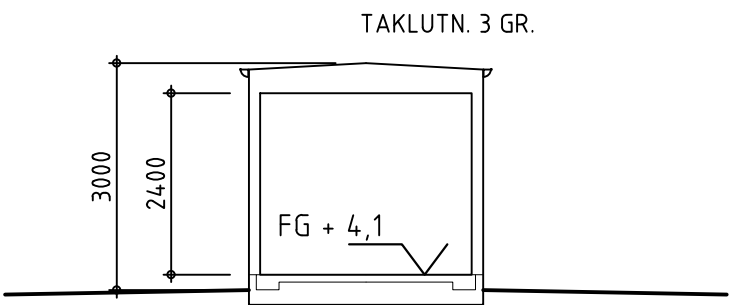

SEKTION FÖRRÅD

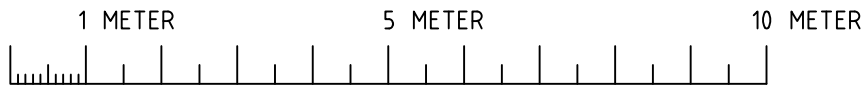

YNGSJÖ 8:112, KRISTIANSTAD
NYBYGGNAD AV ENBOSTADSHUS
FASADER, SEKTIONER
BYGGLOVSRITNING

KREARK ARKITEKTER AB
GRÄSHOPPEVÄGEN 3
296 33 ÅHUS
0708 456 706
jan-ake@kreark.se
www.kreark.se

2021 11 02, REV 220112, 220318
JAN-ÅKE ANDERSSON

SKALA 1:100 | RITN. NR A04B