


Avalon 5
Minireningsverk
Skala 1:30

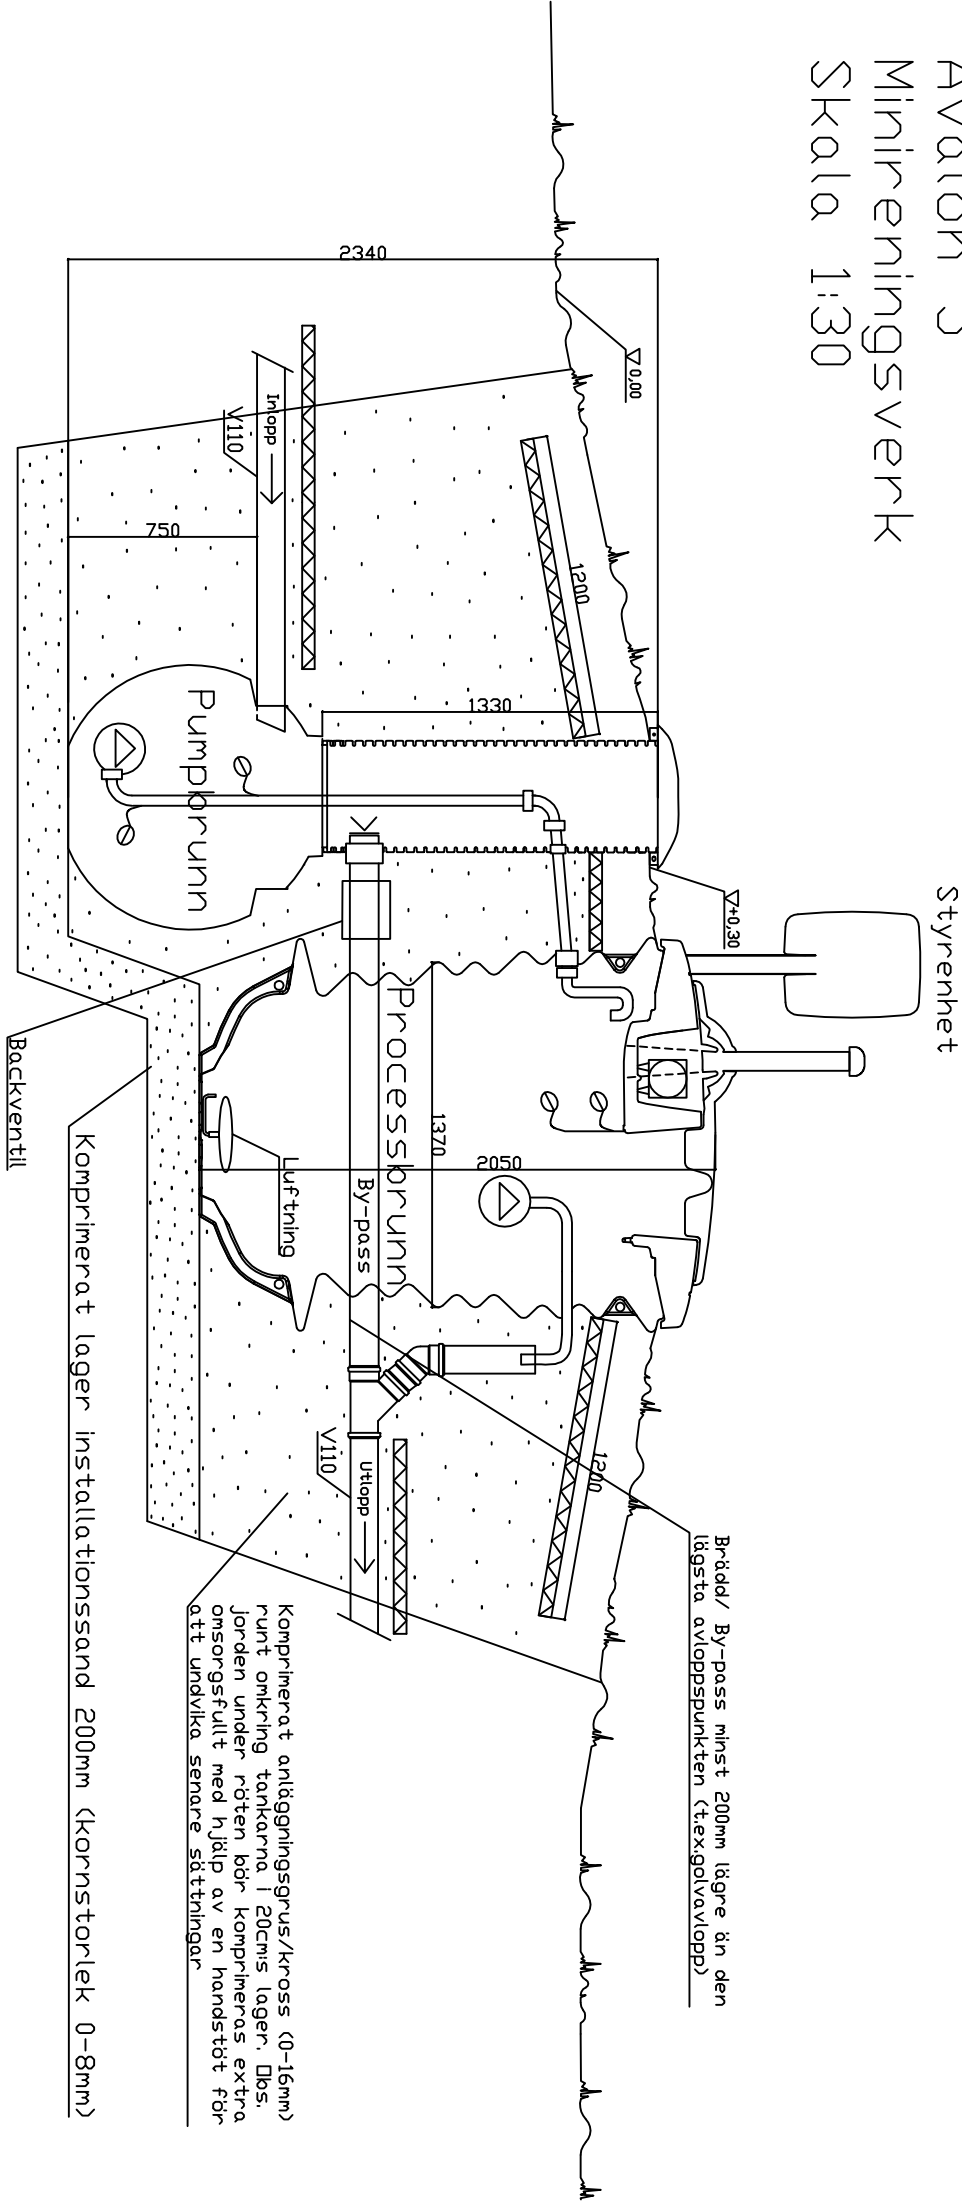

Pumpbrunnens volym 0,4m³
Processbrunnens volym 1,7m³
Om lerig mark: se anvisningar i
Installationsguiden

STADSDI	KVARTER/GÅRD	TOMT/NUMMER	FÖR MYNDIGHETERNAS ARKIVERINGSMÄRKNINGAR			
SKAPANDE ÅTGÄRD			RITNINGSTYP	VVS-RITNING		ORDNING NR
BYGGOBJEKTETS NAMN OCH ADRESS			RITNINGENS INNEHÅLL	SNITT-RITNING		SKALA
				1:30		
			AVLOPPSSYSTEM			
 AVALON NORDIC			DESIGNER			
			LÅDA			
			INSPEKTÖR			
ARBETS-RITNING			VVS	ARBETS NR	RITNINGENS NR	ÄNDRING