


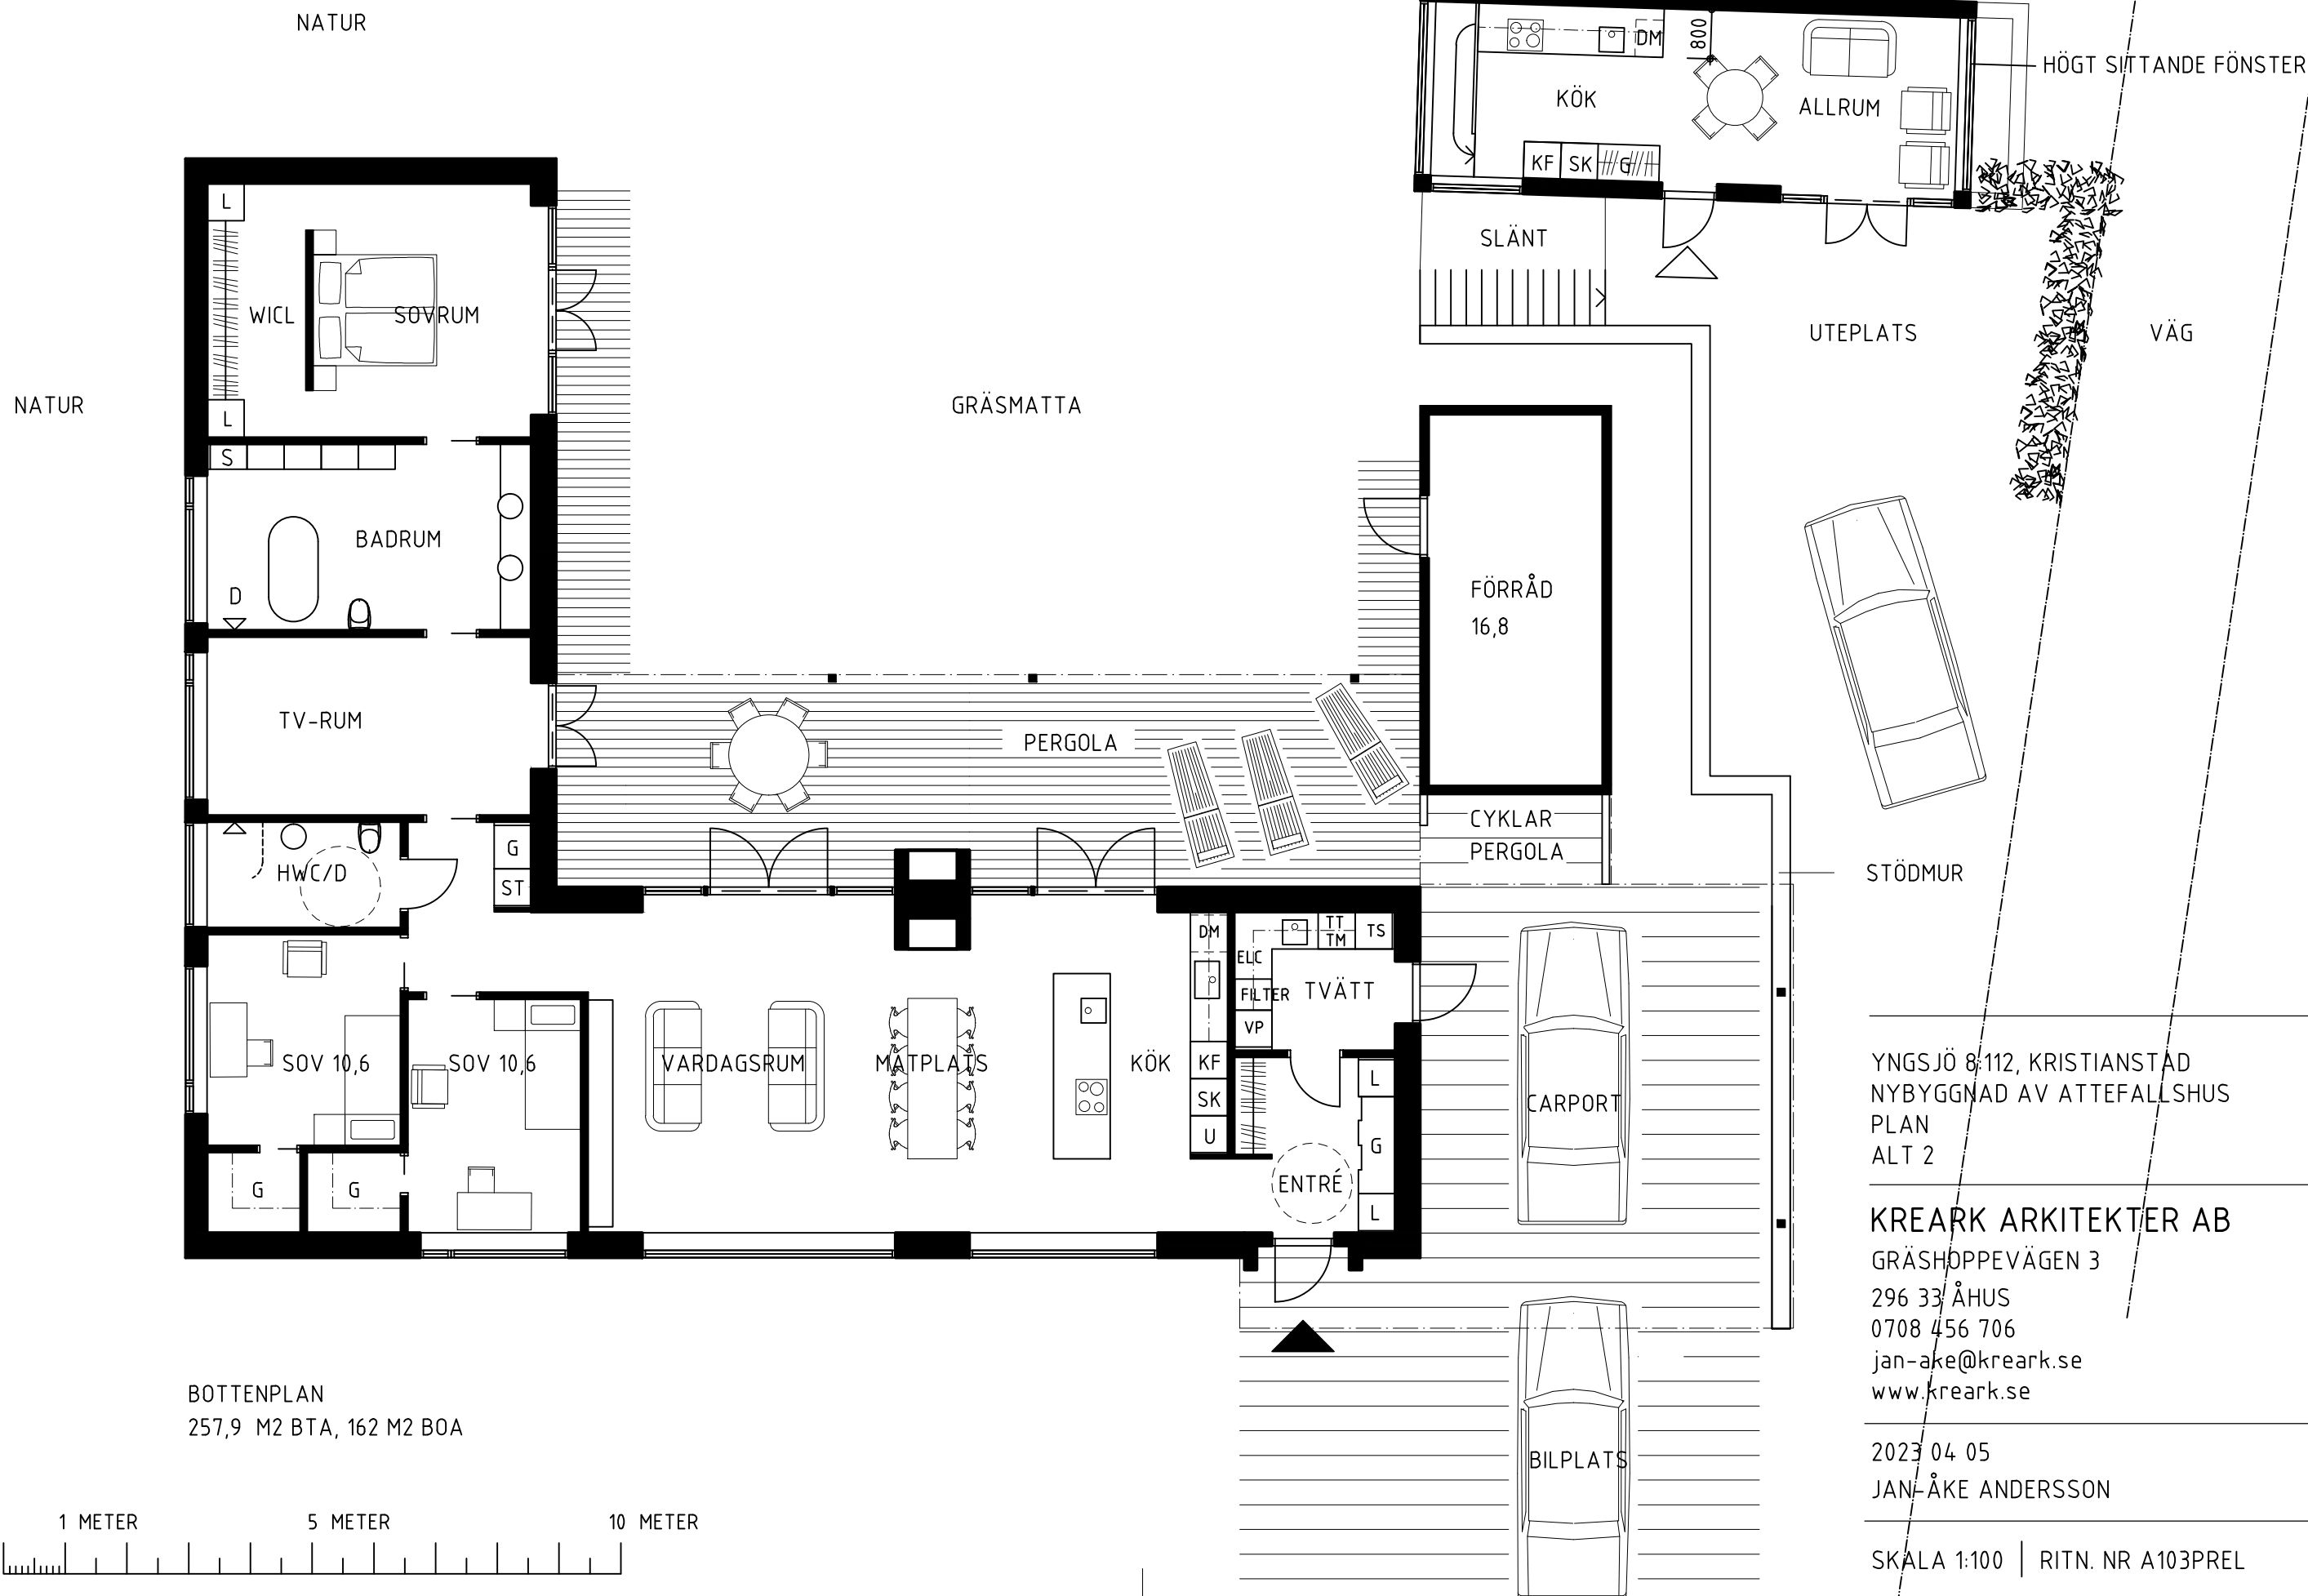

BOTTENPLAN
257,9 M2 BTA, 162 M2 BOA

YNGSJÖ 8:112, KRISTIANSTAD
NYBYGGNAD AV ATTEFALLSHUS
PLAN
ALT 2

KREARK ARKITEKTER AB
GRÄSHÖPPEVÄGEN 3
296 33 ÅHUS
0708 456 706
jan-ake@kreark.se
www.kreark.se

2023 04 05
JAN-ÅKE ANDERSSON

SKALA 1:100 | RITN. NR A103PREL