



NATUR

NATUR

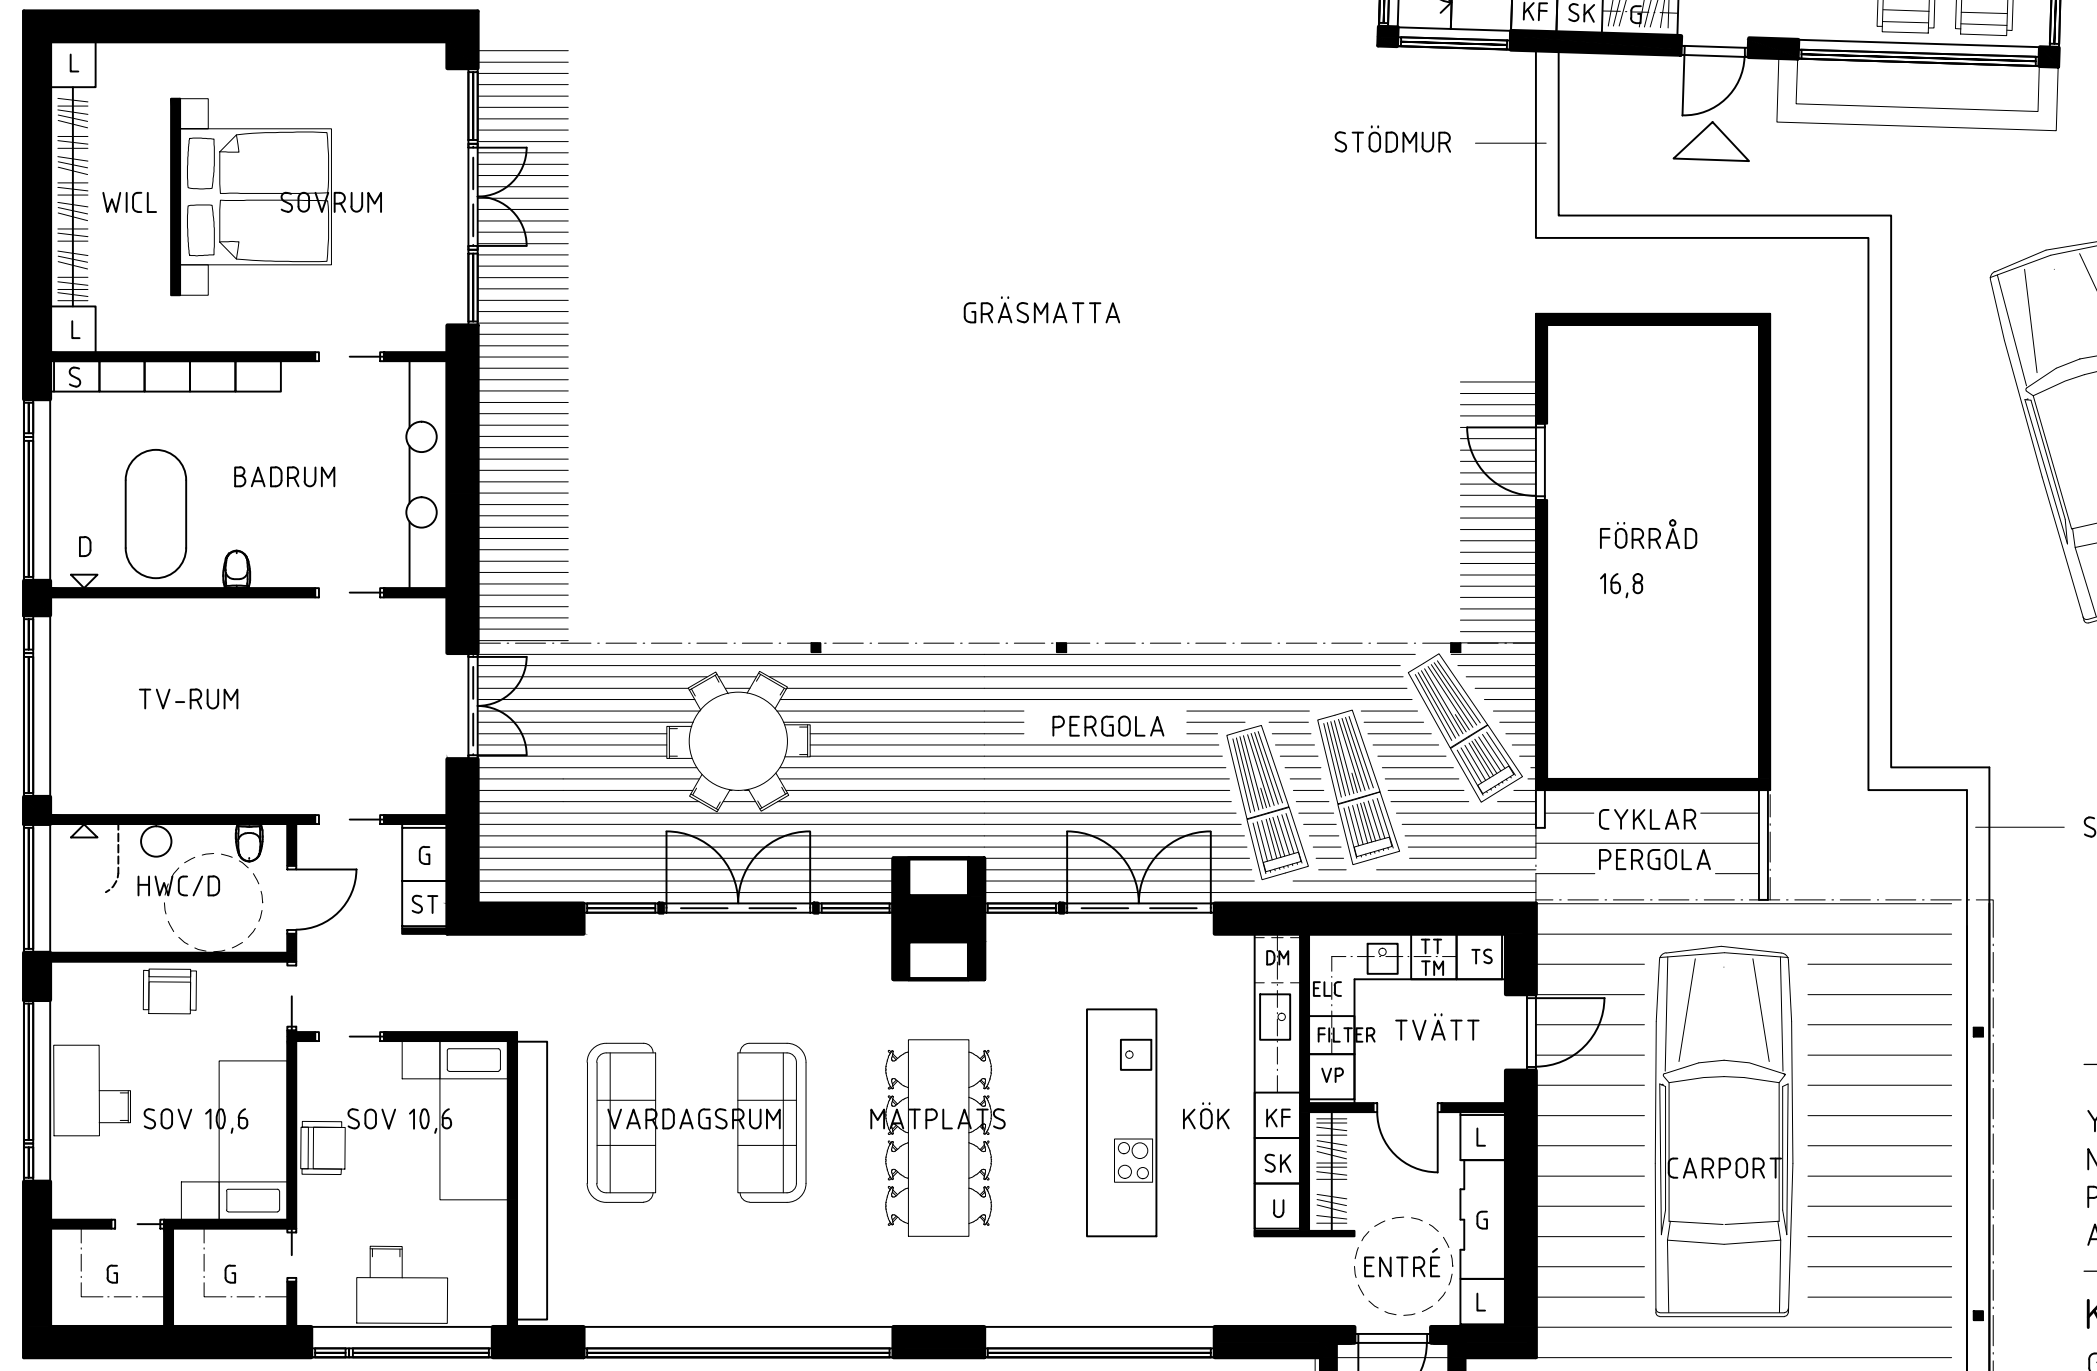

BOTTENPLAN  
257,9 M2 BTA, 162 M2 BOA

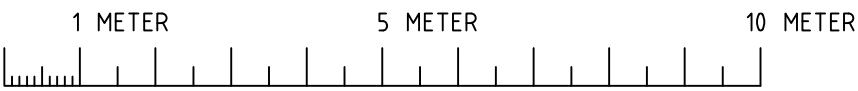

YNGSJÖ 8,112, KRISTIANSTAD  
NYBYGGNAD AV ATTEFALLSHUS  
PLAN  
ALT 1

KREARK ARKITEKTER AB  
GRÄSHÖPPEVÄGEN 3  
296 33 ÅHUS  
0708 456 706  
jan-ake@kreark.se  
www.kreark.se

2023 04 05  
JAN-ÅKE ANDERSSON

SKALA 1:100 | RITN. NR A103PREL