

NYBYGGNADSKARTA UPPRÄTTAD AV MILJÖ- OCH SAMHÄLLSBYGGNADSFÖRVALTNINGEN I KRISTIANSTADS KOMMUN

AVSEENDE: Yngsjö 248:17

ADRESS: Gösvägen 3

KRISTIANSTAD 2019-12-18

KARTINGENJÖR: Eva Folkesson Löf

PK: KRSTD

NOGGRANNHET: HMK-Standardnivå 2


KOORDINATSYSTEM: plan SWEREF 99 13 30
höjd RH2000

SKALA: 1:400

AREAL: 1519 kvm

FASTIGHETEN REGISTRERAD: 1947-12-29
DETALJPLANEN ANTAGEN: 2001-02-05

ANTAL BILAGOR: -

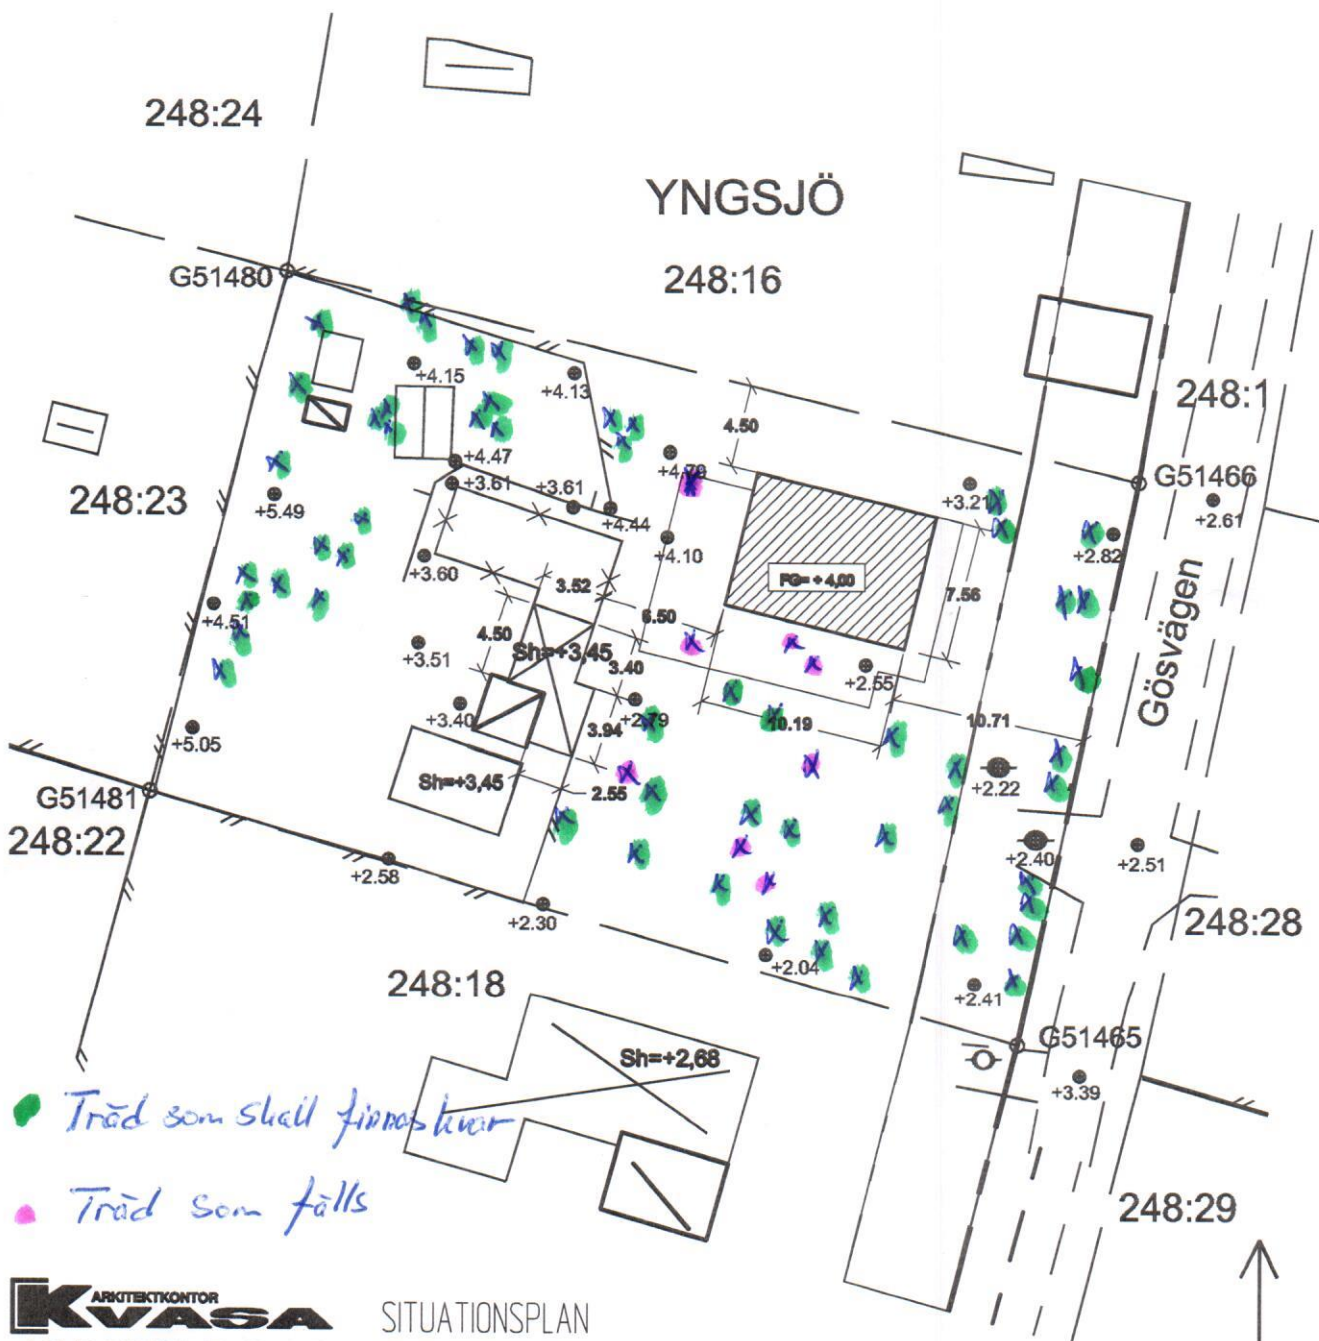

Träd som skall finnas kvar



Träd som fälls

KVASA ARKITEKTKONTORArkitekt SAR/MSA Eva Kronvall
Evensögen 30, 296 32 ÅHUS
Tel 073-166 82 08 www.kvasa.se

SITUATIONSPLAN

19-076-A-1

ÅHUS 2020 01 31

EVA

REV. A 20.04.29

Kartan får endast användas som en bygglovshandling

0 5 10
Meter Skala 1:400