

SITUATIONSSKISS ÅHUS 56:152



Kristianstads
kommun


MILJÖ- OCH SAMHÄLLSBYGGNAD

DATUM: 2026-04-09

FASTIGHET: ÅHUS 56:152

ADRESS: Getingvägen 9

SKALA: (A4) 1:400

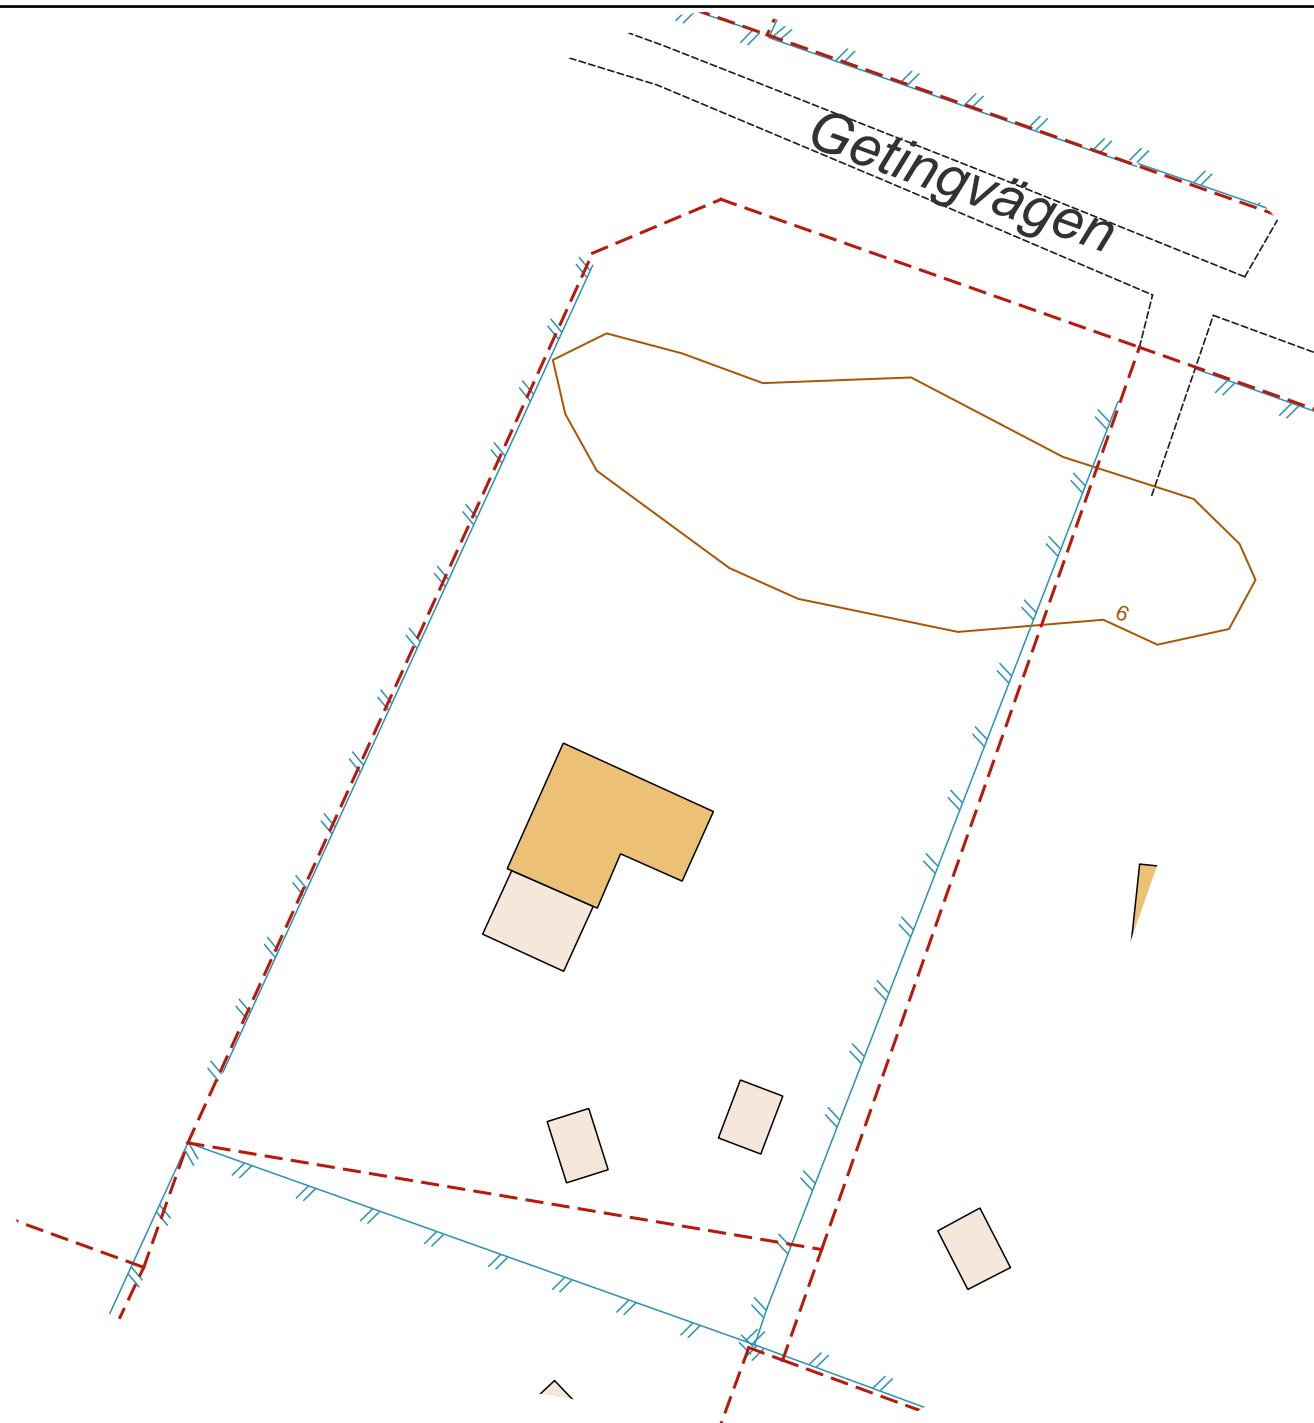

0 7 14 21 28 35 m

Kartan och dess innehåll är inte juridiskt bindande. Fastighetsgränserna och annan information i den här skissen är endast vägledande och kan ha varierande kvalitet. Det är användares ansvar att kontrollera att uppgifterna stämmer.