

NYBYGGNADSKARTA UPPRÄTTAD AV MILJÖ- OCH SAMHÄLLSBYGGNADSFÖRVALTNINGEN I KRISTIANSTADS KOMMUN

AVSEENDE: Yngsjö 248:17

ADRESS: Gösvägen 3

KRISTIANSTAD 2019-12-18

KARTINGENJÖR: *Eva Folkesson Lööf*
Eva Folkesson Lööf

PK: KRSTD

NOGGRANNHET: HMK-Standardnivå 2

KOORDINATSYSTEM: plan SWEREF 99 13 30
höjd RH2000


SKALA: 1:400

AREAL: 1519 kvm

FASTIGHETEN REGISTRERAD: 1947-12-29

DETALJPLANEN ANTAGEN: 2001-02-05

ANTAL BILAGOR: -

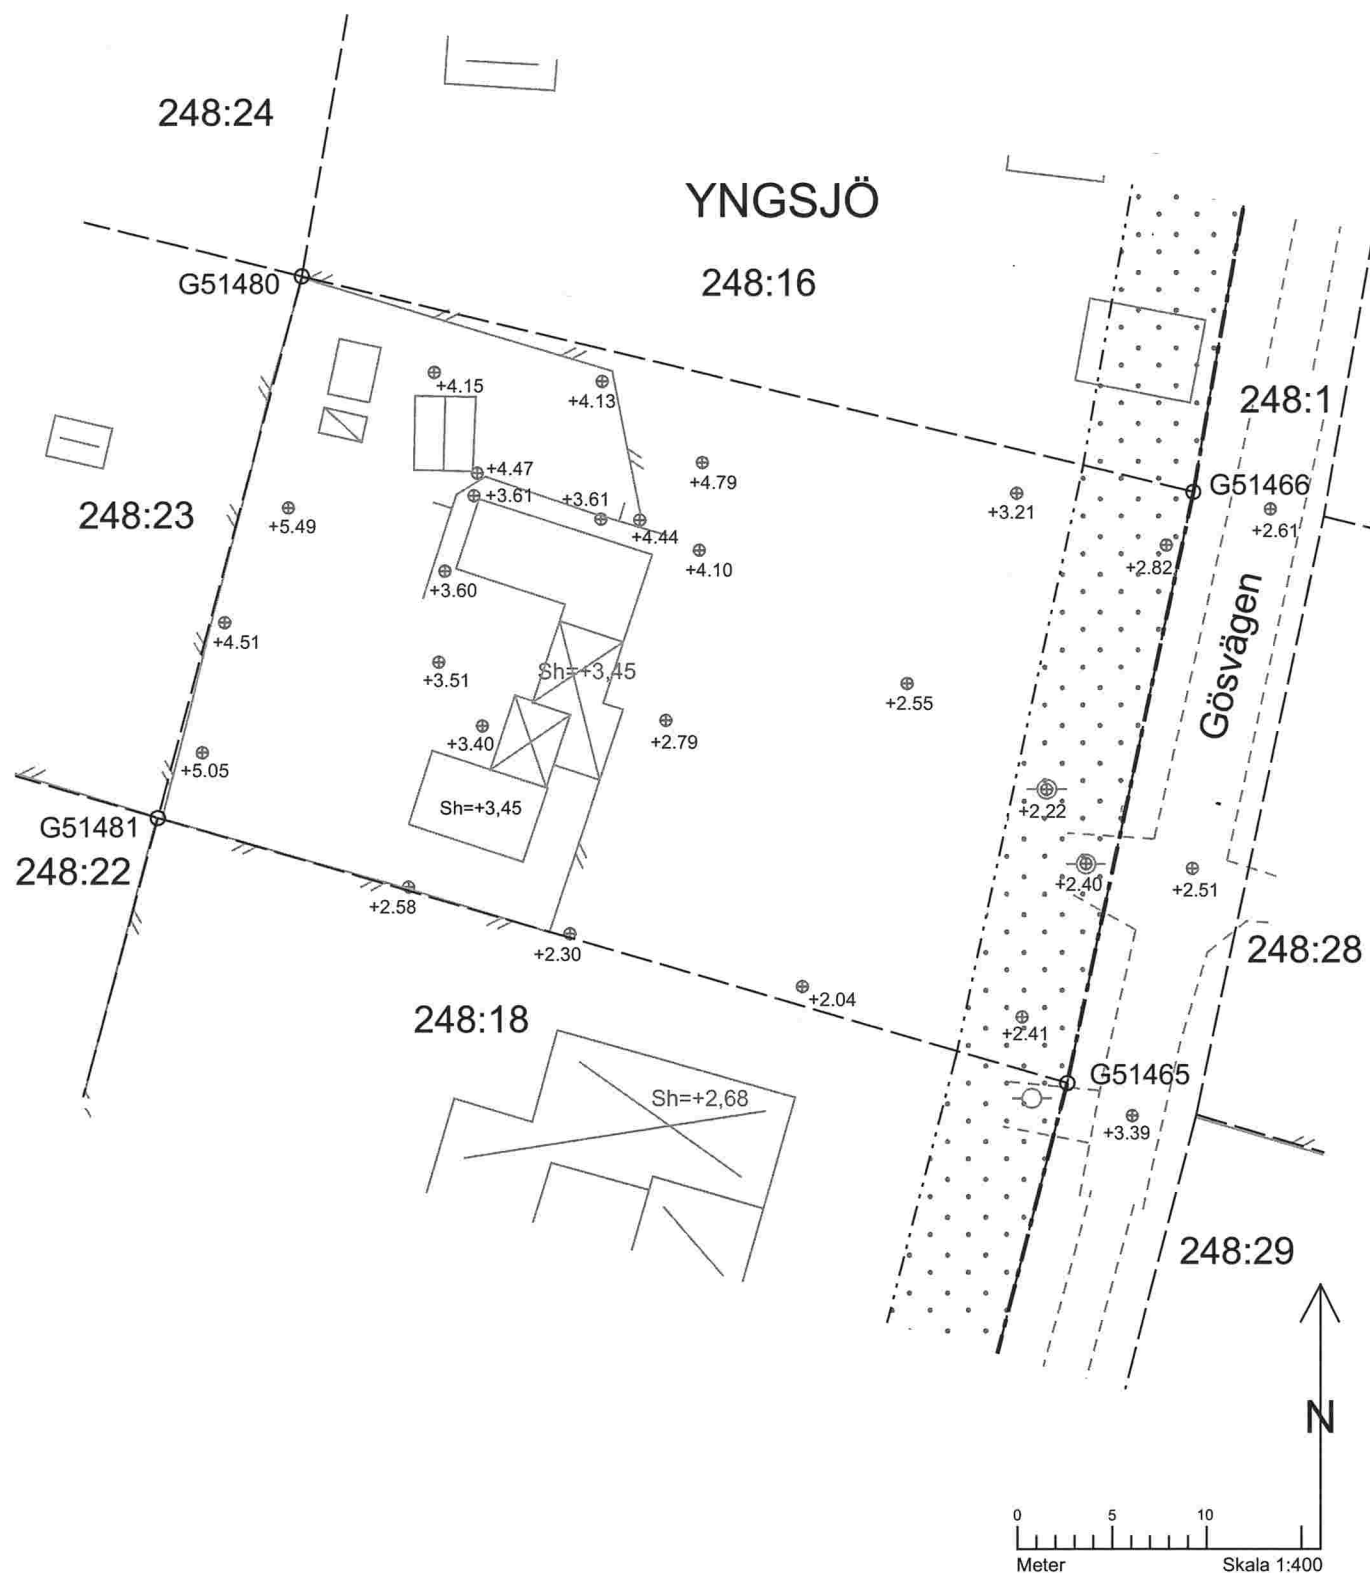

Kartan får endast användas som en bygglovshandling