
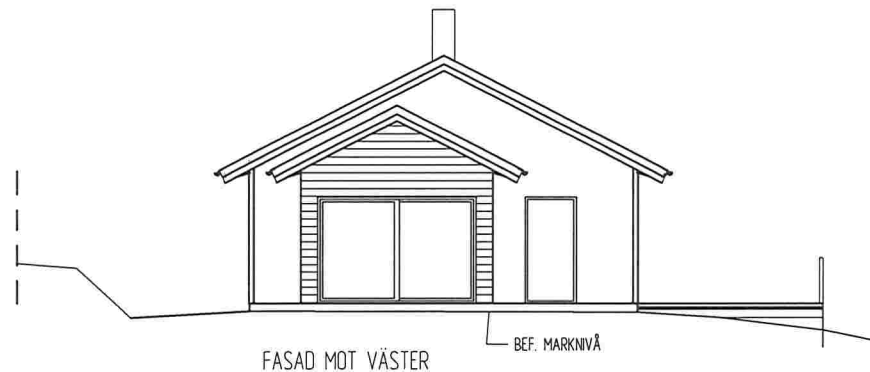
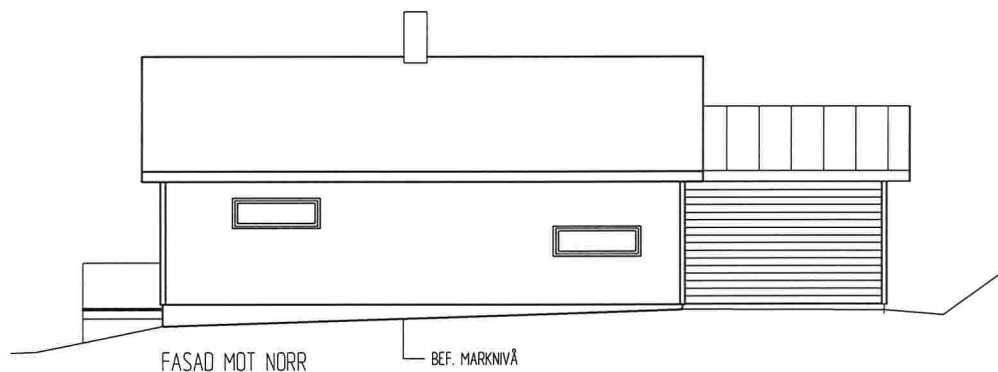
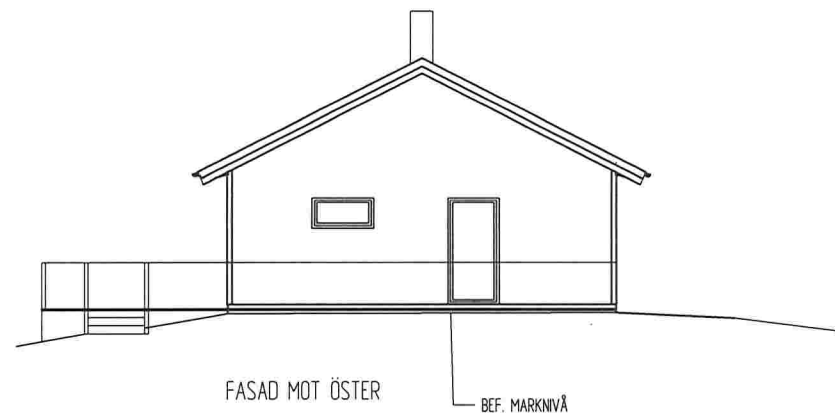


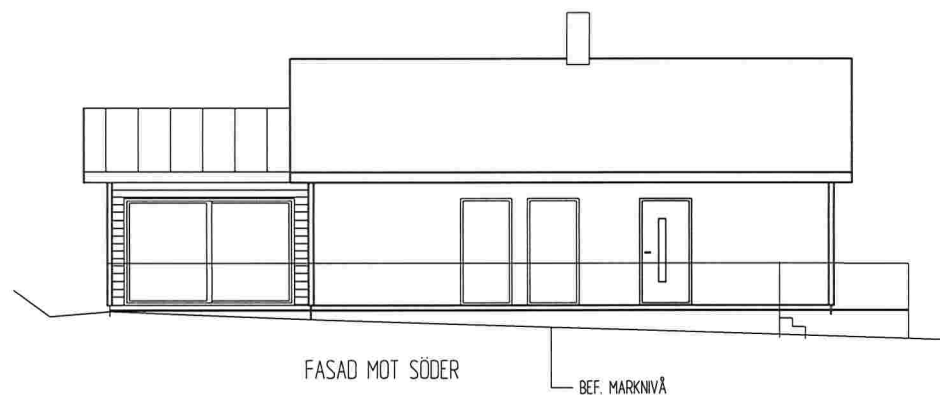

Kristianstads kommun  
Miljö- och samhällsbyggnadsförvaltningen

Ank. 2021-02-26

Diariernr

1 0.5 0 1 2 3 4 5 6 7 8 9 10 m

**ARKITEKTKONTOR**  
**KVASA**  
Arkitekt SAR/MSA Eva Kronvall  
Evanvägen 39, 296 32 ÅHUS  
Tel 073-156 82 08 www.kvasa.se

RITAD AV, KONSTRUERAD AV  
E. K.

19-076

ÅHUS 2020 06 24

EVA

|     |     |                 |      |          |
|-----|-----|-----------------|------|----------|
| A   | -   | FLYTTAT FÖNSTER | EK   | 20.11.05 |
| BET | ANT | ÄNDRINGEN AVSER | SIGN | DATUM    |

YNGSJÖ 248:17

KRISTIANSTAD KN

Byggh.: Fam. Per Nilsson

"ATTEFALL"-TILLBYGGNAD FRITIDSHUS

FASADER

SKALA 1:100

RITINGSNUMMER  
A13

ÄNDR BET  
A