



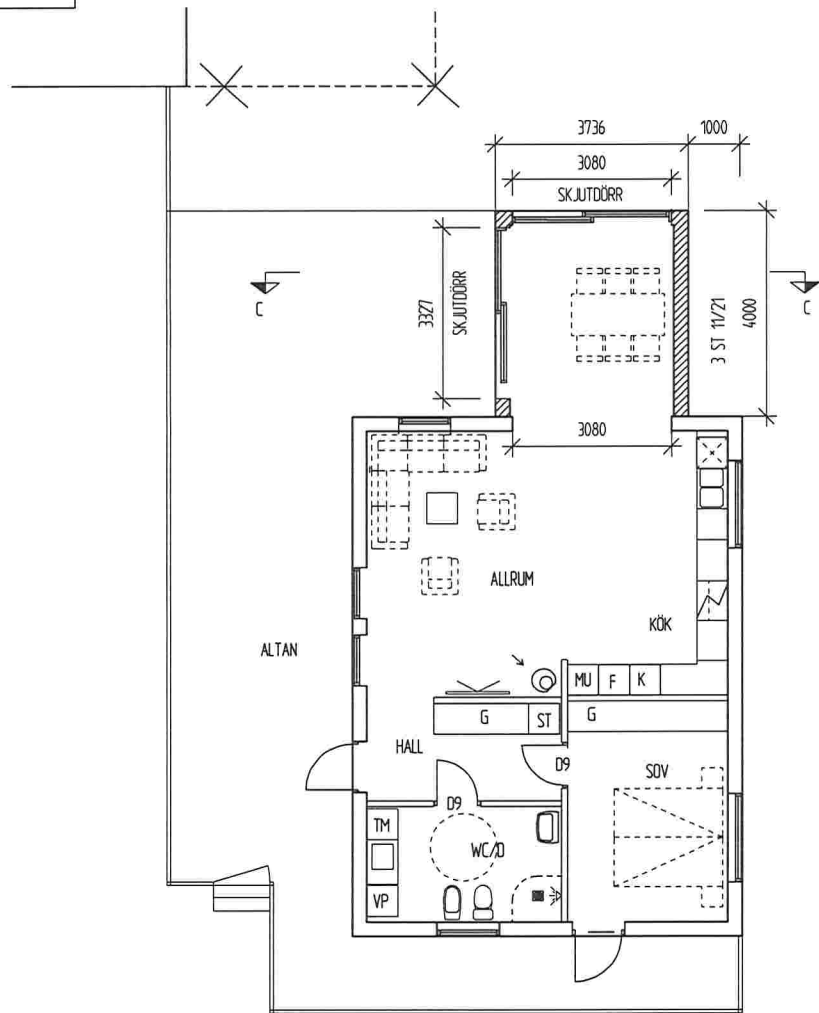


PLAN
BOAny = 12,2 m², BYAny = 15,0 m², BYAtot = 92,0 m²

Kristianstads kommun
Miljö- och samhällsbyggnadsförvaltningen
Ank. 2021-02-26
Diariernr

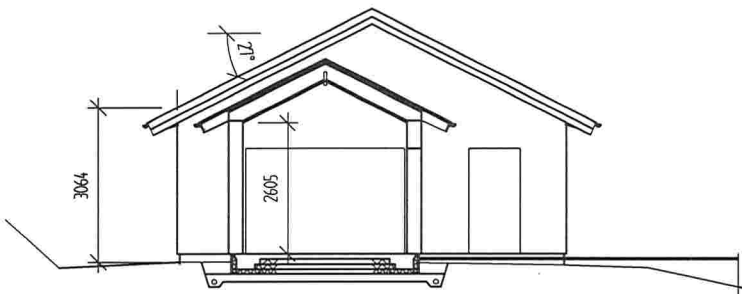

SEKTION C - C

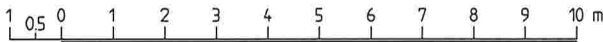

BET		ANT	ÄNDRINGEN AVSER	SIGN	DATUM
ARKITEKTKONTOR KVASA Arkitekt SAR/MSA Eva Kronvall Evavägen 30, 296 32 ÅHUS Tel 073-155 82 08 www.kvasa.se RITAD AV, KONSTRUERAD AV E. K. ÅHUS 2020 06 24 19-076 EVA			YNGSJÖ 248:17 KRISTIANSTAD KN Byggh.: Fam. Per Nilsson "ATTEFALL"-TILLBYGGNAD FRITIDSHUS PLAN o SEKTION		
			RITNINGNUMMER A12	ÄNDR BET A	
			SKALA 1:100		