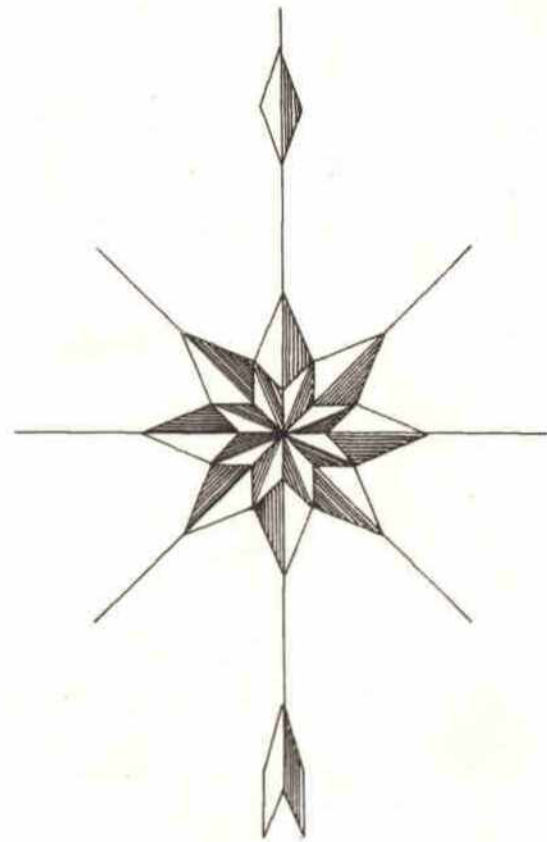


ÅHUS KÖPING, KRISTIANSTADS LÄN.

FÖRSLAG TILL ÄNDRING OCH UTVIDGNING AV STADSPLANEN FÖR VÄSTRA DELEN

TILLHÖR FULLMÄKTIGES I ÅHUS KÖPING
BESLUT AV DEN 20/9 1967 S 68
BETYGAR:

David S. Hultgren
ORDFÖRANDE.



Den 2.4.1969 fastställde länsstyrelsen det å kartan angivna förslaget, därvid från fastställelse undantogs tre områden som å kartan angivits med röda begränsningslinjer.

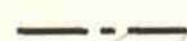
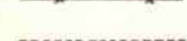
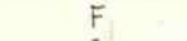
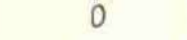
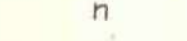
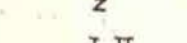
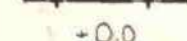
 
J. Allard

BETECKNINGAR

GRUNDKARTAN

- | | |
|--|-------------------------|
|  | FASTIGHETSGRÄNS |
|  | STAKET RESP. STENMUR |
|  | ELEKTRISK LEDNING |
|  | HÄCK |
|  | STÖDMUR |
|  | SLÄNT |
|  | BONINGSSHUS RESP. UTHUS |
|  | KYRKA |
|  | BYGGNAD |
|  | STRANDLINJE |
|  | NIVÅKURVA |

STADSPLANEKARTAN

- | | |
|--|---|
|  | GRÄNS FÖR OMRÅDE SOM BERÖRS AV FÖRSLAGET |
|  | OMRÅDESGRÄNS |
|  | GÄLLANDE OMRÅDESGRÄNS |
|  | SÄRSKILD OMRÅDESGRÄNS (ANORDNANDE AV STÅNGSEL) |
|  | BESTÄMMELSEGRÄNS |
|  | GÄLLANDE OMRÅDES-, BESTÄMMELSE- OCH STADSPLANEGRÄNS AVSEDD ATT UTGÅ |
|  | GRÄNSLINJE EJ AVSEDD ATT FASTSTÄLLAS |
|  | ALLMÅN PLATS, GATA |
|  | PARK, PLANTERING |
|  | OMRÅDE FÖR ALLMÅNT ÄNDAMÅL |
|  | OMRÅDE FÖR BOSTADSÄNDAMÅL |
|  | OMRÅDE FÖR BEGRAVNINGSÄNDAMÅL |
|  | OMRÅDE FÖR SMÅINDUSTRIÄNDAMÅL |
|  | OMRÅDE FÖR SMÅINDUSTRI- OCH BOSTADSÄNDAMÅL |
|  | OMRÅDE FÖR HANDELSTRÄDGÅRDSÄNDAMÅL |
|  | TRANSFORMATORSTATION |
|  | VATTENOMRÅDE |
|  | MARK SOM ICKE FÅR BEBYGGAS |
|  | FRISTÅENDE HUS |
|  | FRISTÅENDE ELLER KOPPLADE HUS |
|  | EJ VIND |
|  | DEL AV VATTENOMRÅDE TILLGÅNGLIG FÖR ALLMÅN GATUTRAFIK |
|  | VÄNINGSANTAL |
|  | BYGGNADSHÖJD |
|  | OMRÅDE FÖR ALLMÅN GÅNG- OCH CYKELTRAFIK UNDER GATANS NIVÅ |
|  | GÄLLANDE GATUHÖJD |
|  | GÄLLANDE GATUHÖJD AVSEDD ATT UTGÅ |
|  | FÖRESLAGEN GATUHÖJD |

SKALA 1:2000



REV. 1 AUGUST 1966, 1 SEPTEMBER 1967, 1 NOVEMBER 1967
KRISTIANSTAD 1 JUNI 1966.

Te Lindeberg
STADSARKITEKT SÄR