

NYBYGGNADSKARTA UPPRÄTTAD AV MILJÖ- OCH SAMHÄLLSBYGGNADSFÖRVALTNINGEN I KRISTIANSTADS KOMMUN

AVSEENDE: Yngsjö 248:17

ADRESS: Gösvägen 3

KRISTIANSTAD 2019-12-18

KARTINGENJÖR: Eva Folkesson Löf

PK: KRSTD

NOGGRANNHET: HMK-Standardnivå 2

KOORDINATSYSTEM: plan SWEREF 99 13 30
höjd RH2000

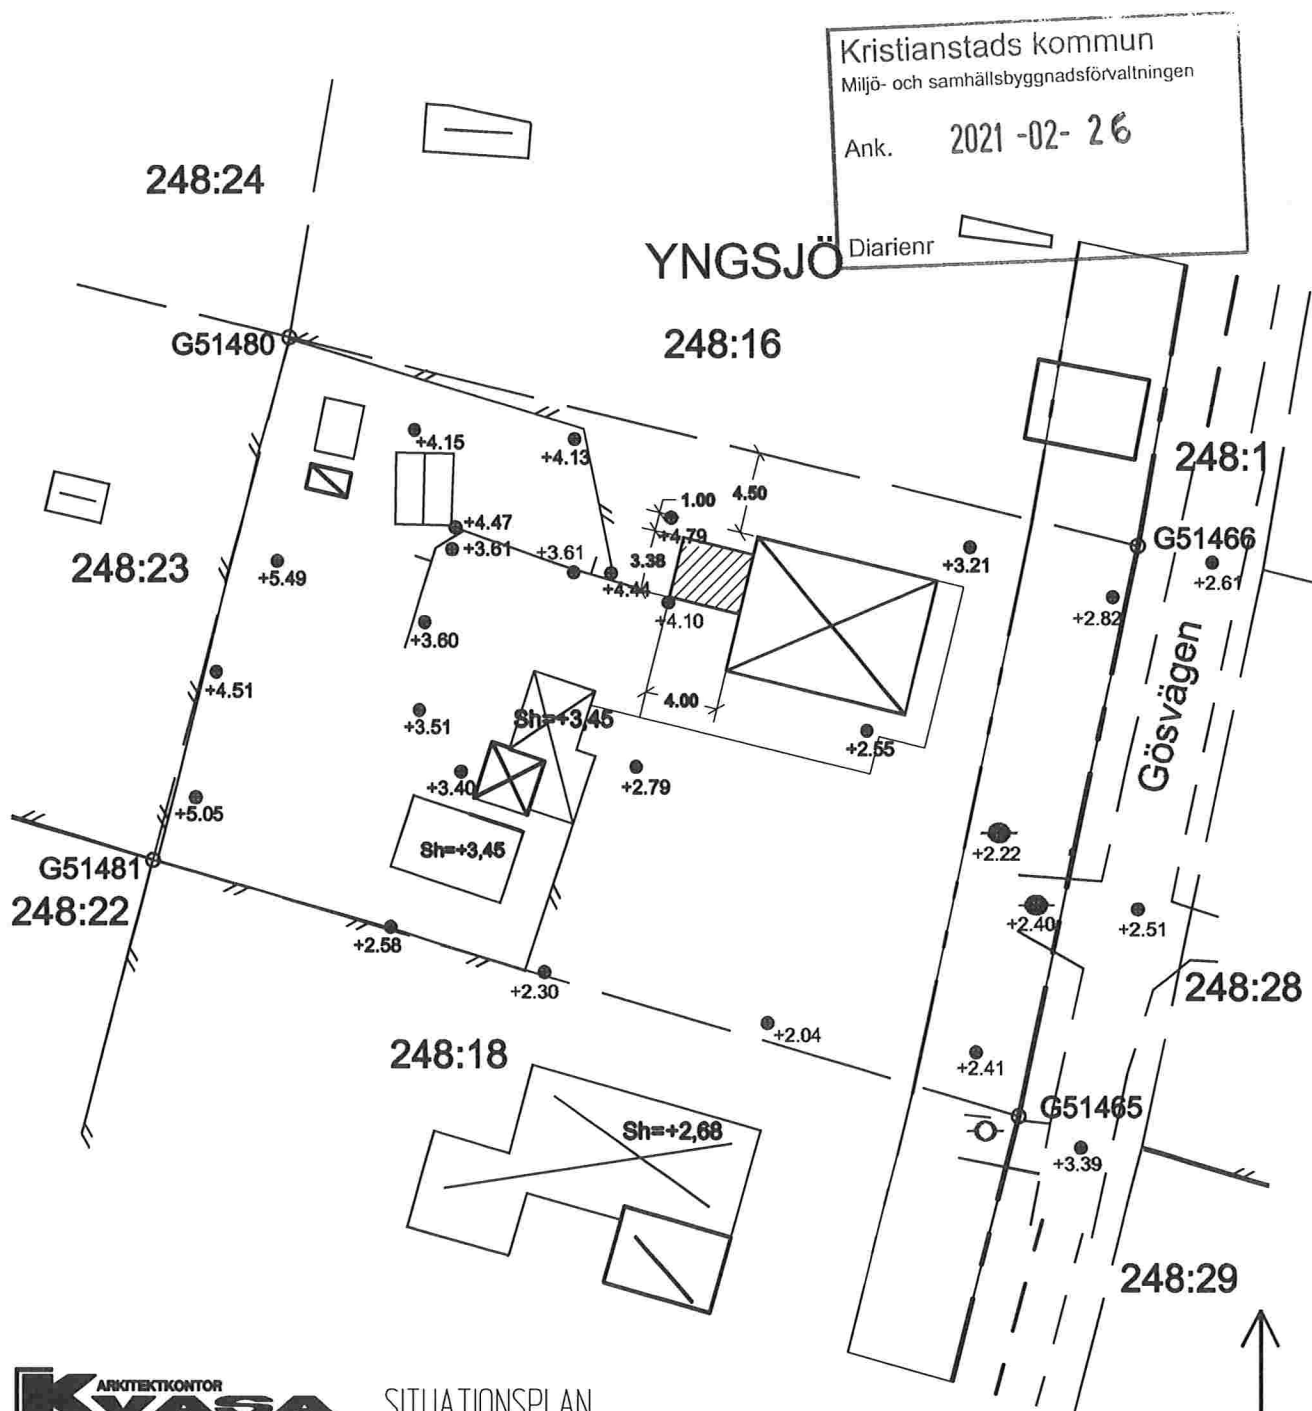
SKALA: 1:400

AREAL: 1519 kvm

FASTIGHETEN REGISTRERAD: 1947-12-29

DETALJPLANEN ANTAGEN: 2001-02-05

ANTAL BILAGOR: -

ARKITEKTKONTOR
KVASAArkitekt SAR/MSA Eva Kronvall
Evavägen 38, 296 32 ÅHUS
Tel 073-166 62 08 www.kvasa.se

SITUATIONSPLAN

19-076-A11

ÅHUS 2020 04 21 EVA

Kartan får endast användas som en bygglovshandling