









FÖRKLARINGAR

-  = BEF. VÄGG
-  = NY VÄGG
-  = NY ÖPPNING
-  = BEF. DÖRR
-  = NY DÖRR
-  = DÖRR MED GLAS



PLAN 2

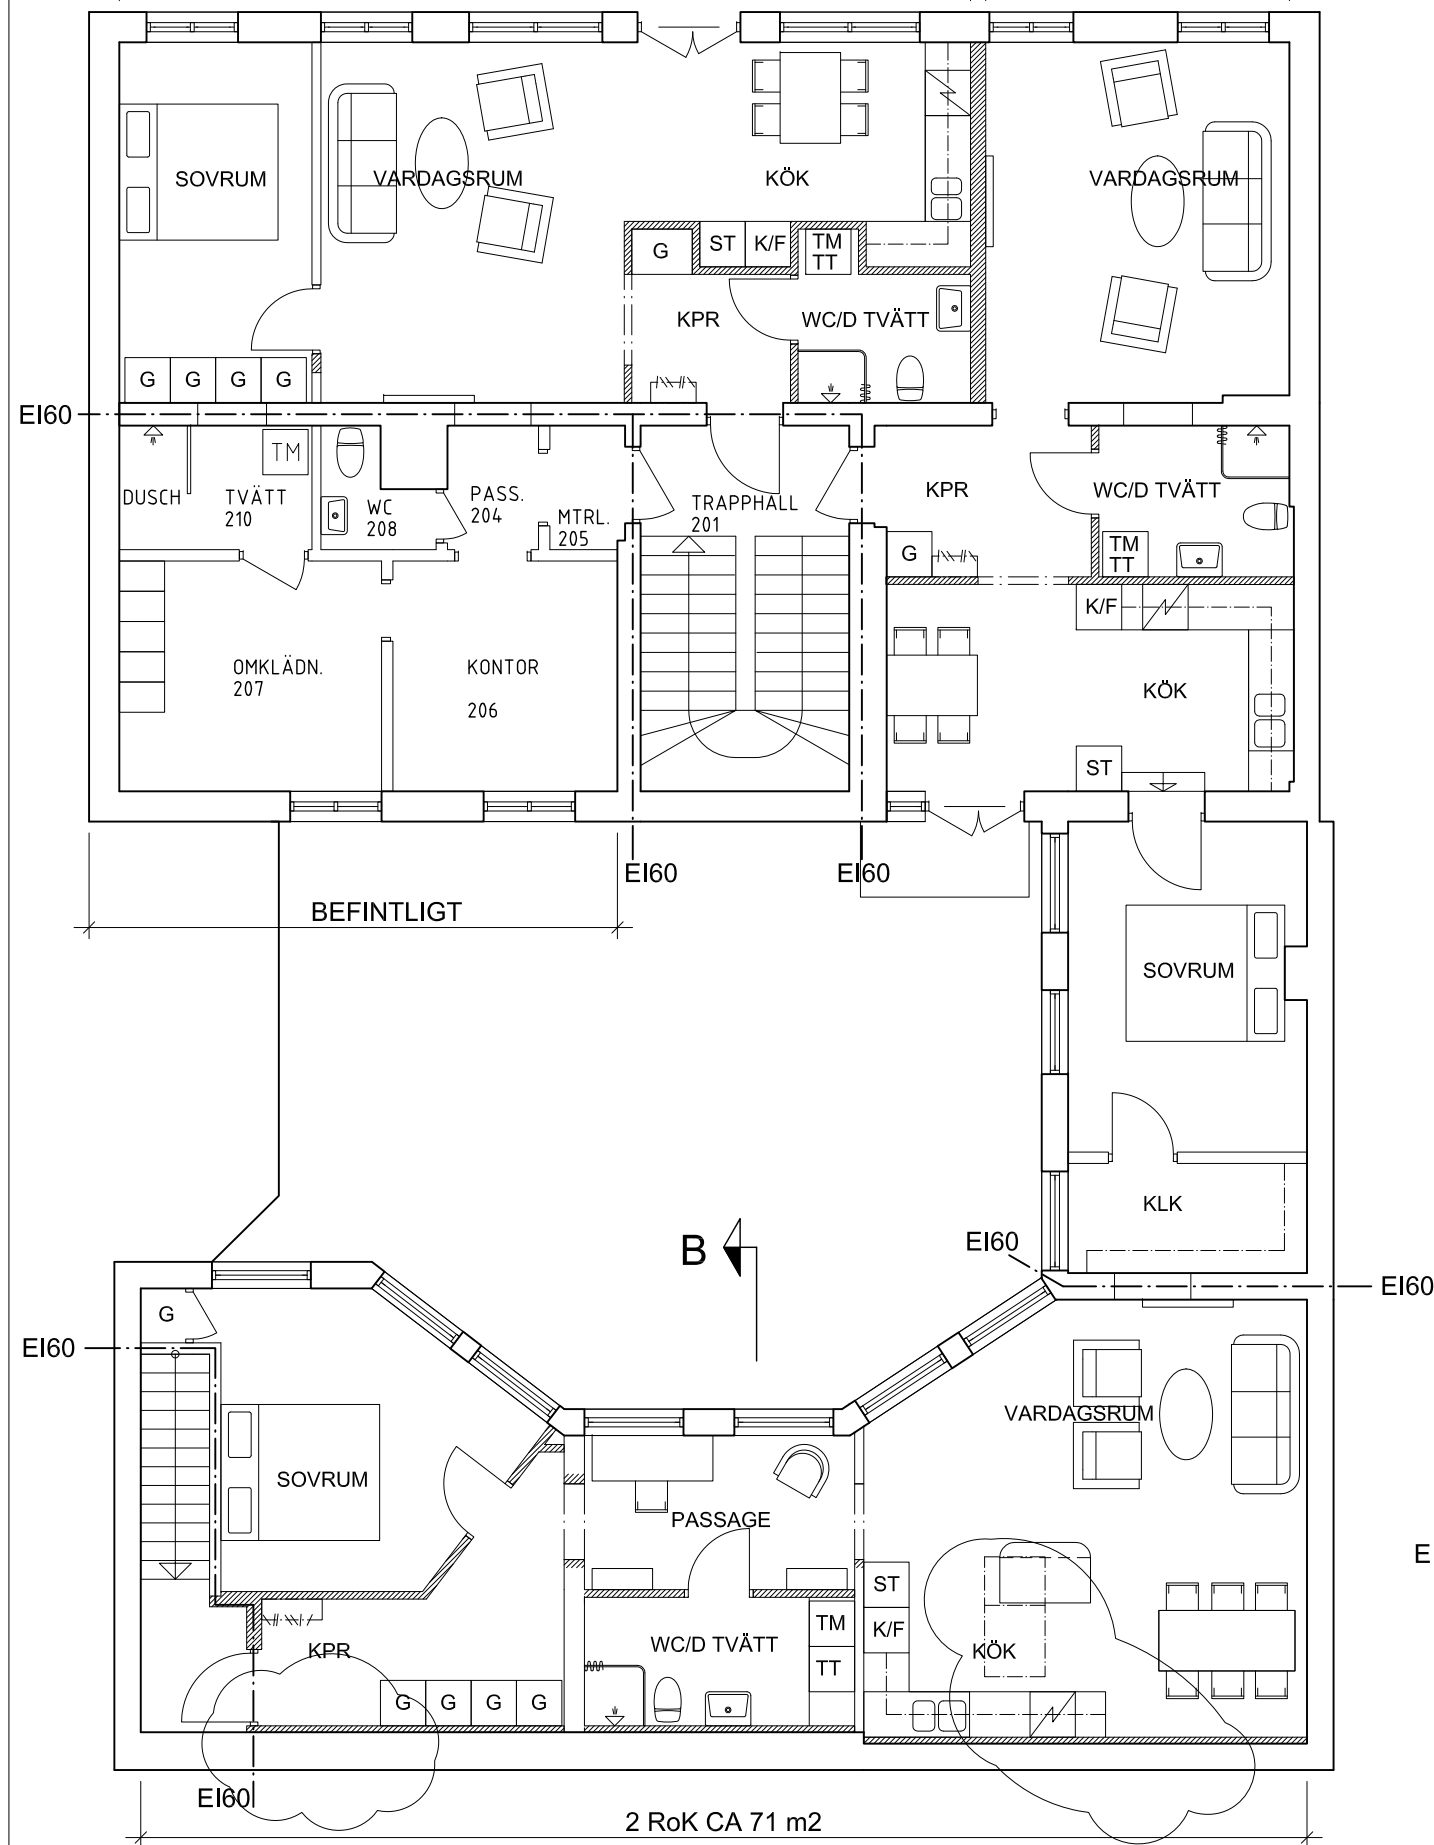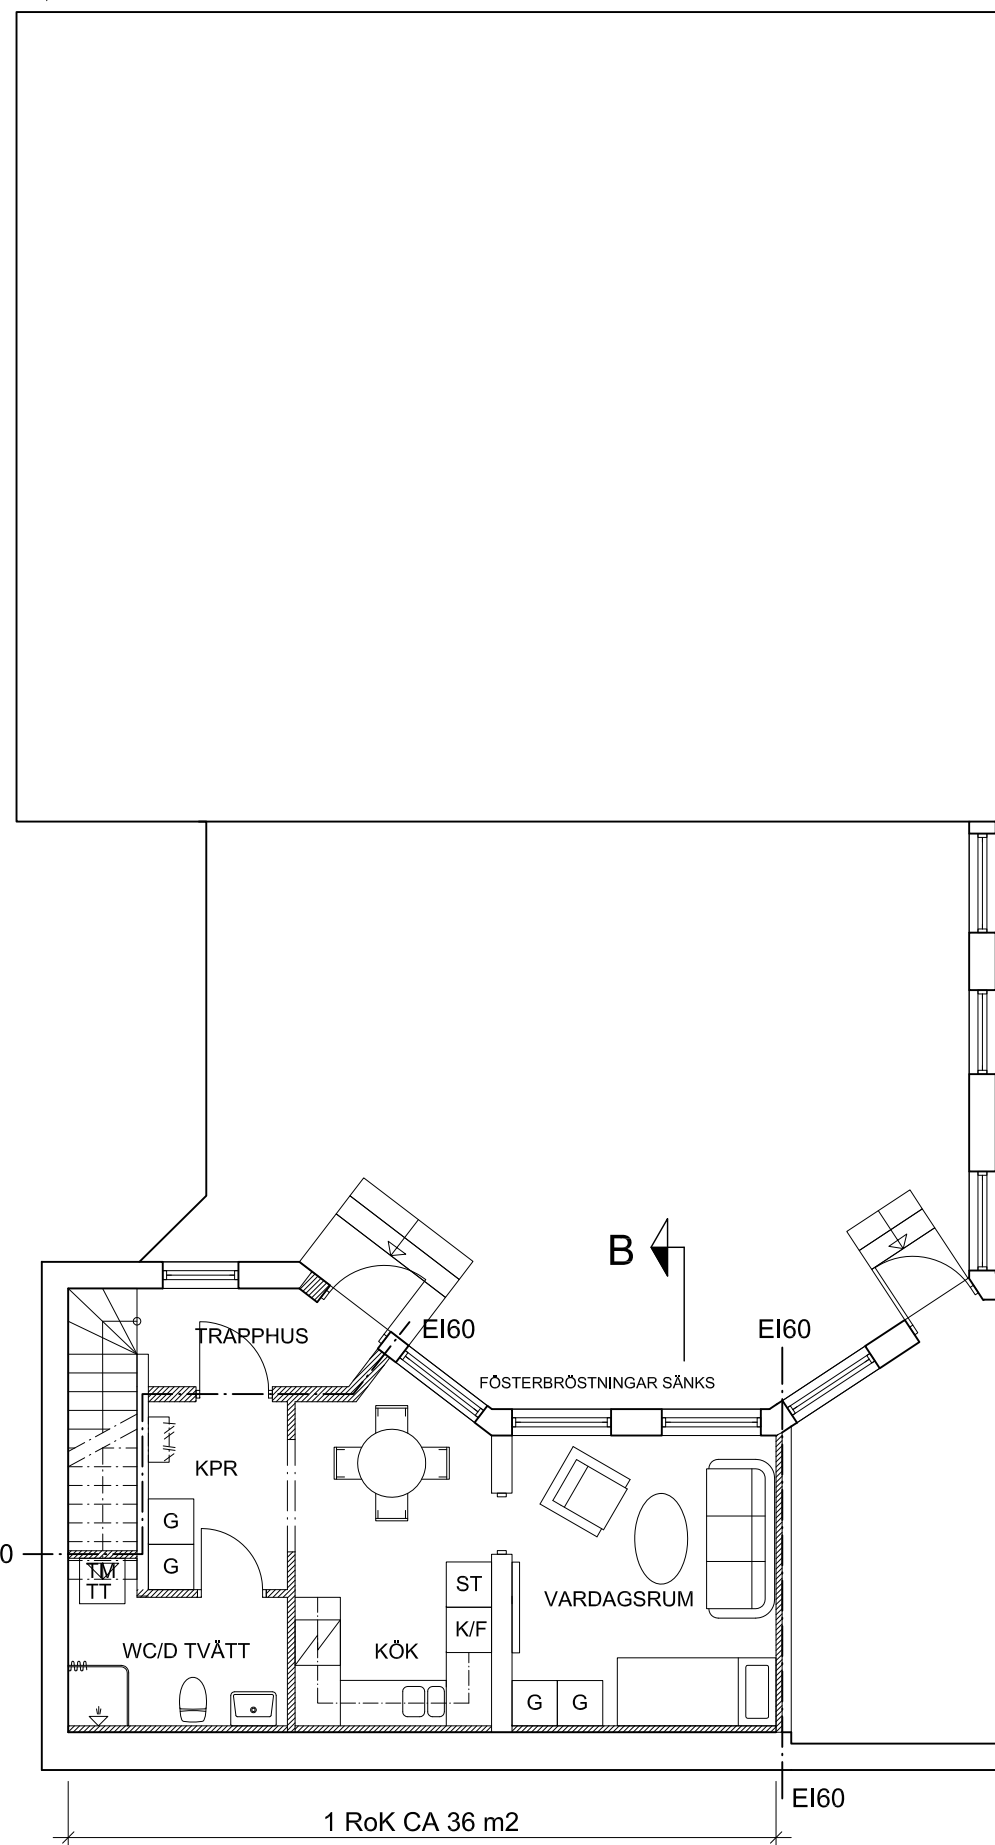

PLAN 1



REV B TAKFÖNSTER ERSÄTTER FÖNSTER PLAN 2 2016-11-16  
 REV A FÖNSTER PLAN 1 UTGÅR 2016-06-23

**arkitektgården**  
 KRISTIANSTAD

**GENERAL ULFELDT 4, KRISTIANSTAD**

BYGGLOVRITNING  
 OMBYGGN. AV LOKAL TILL LÄGENHETER  
 PLAN 1, 2 SK 1:100/A3

KRISTIANSTAD 2016-03-21 8252:01 **B**