



VÄSTERFASAD



SÖDERFASAD

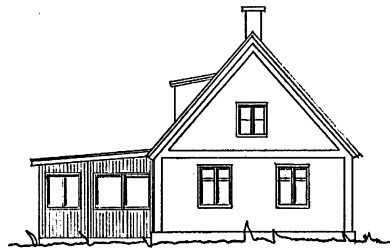


ÖSTERFASAD

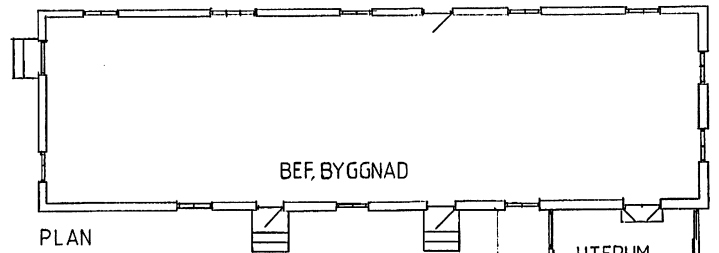


PLAN

UTERUM

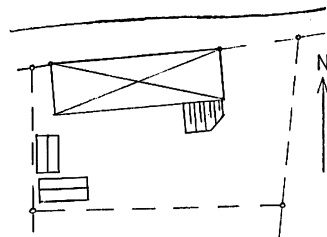

SITUATIONSPLAN  
SKALA 1:400

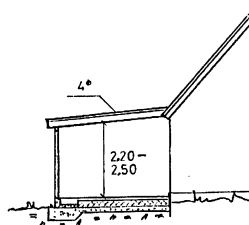

SEKTION

KRISTIANSTADS KOMMUN  
Stadsarkitektkontoret  
2005-Ub-15  
Dnr B10v05-06815

SKALA 1:100

TILLBYGGNAD UTERUM  
ÅHUS 558:62  
KRISTIANSTAD

ÖPPMÄNNAN I JUNI 2005  
OLLE HARALDSSON

358436

*Olle Haraldsson*

RITN 0504

MICROBOX



16. x