


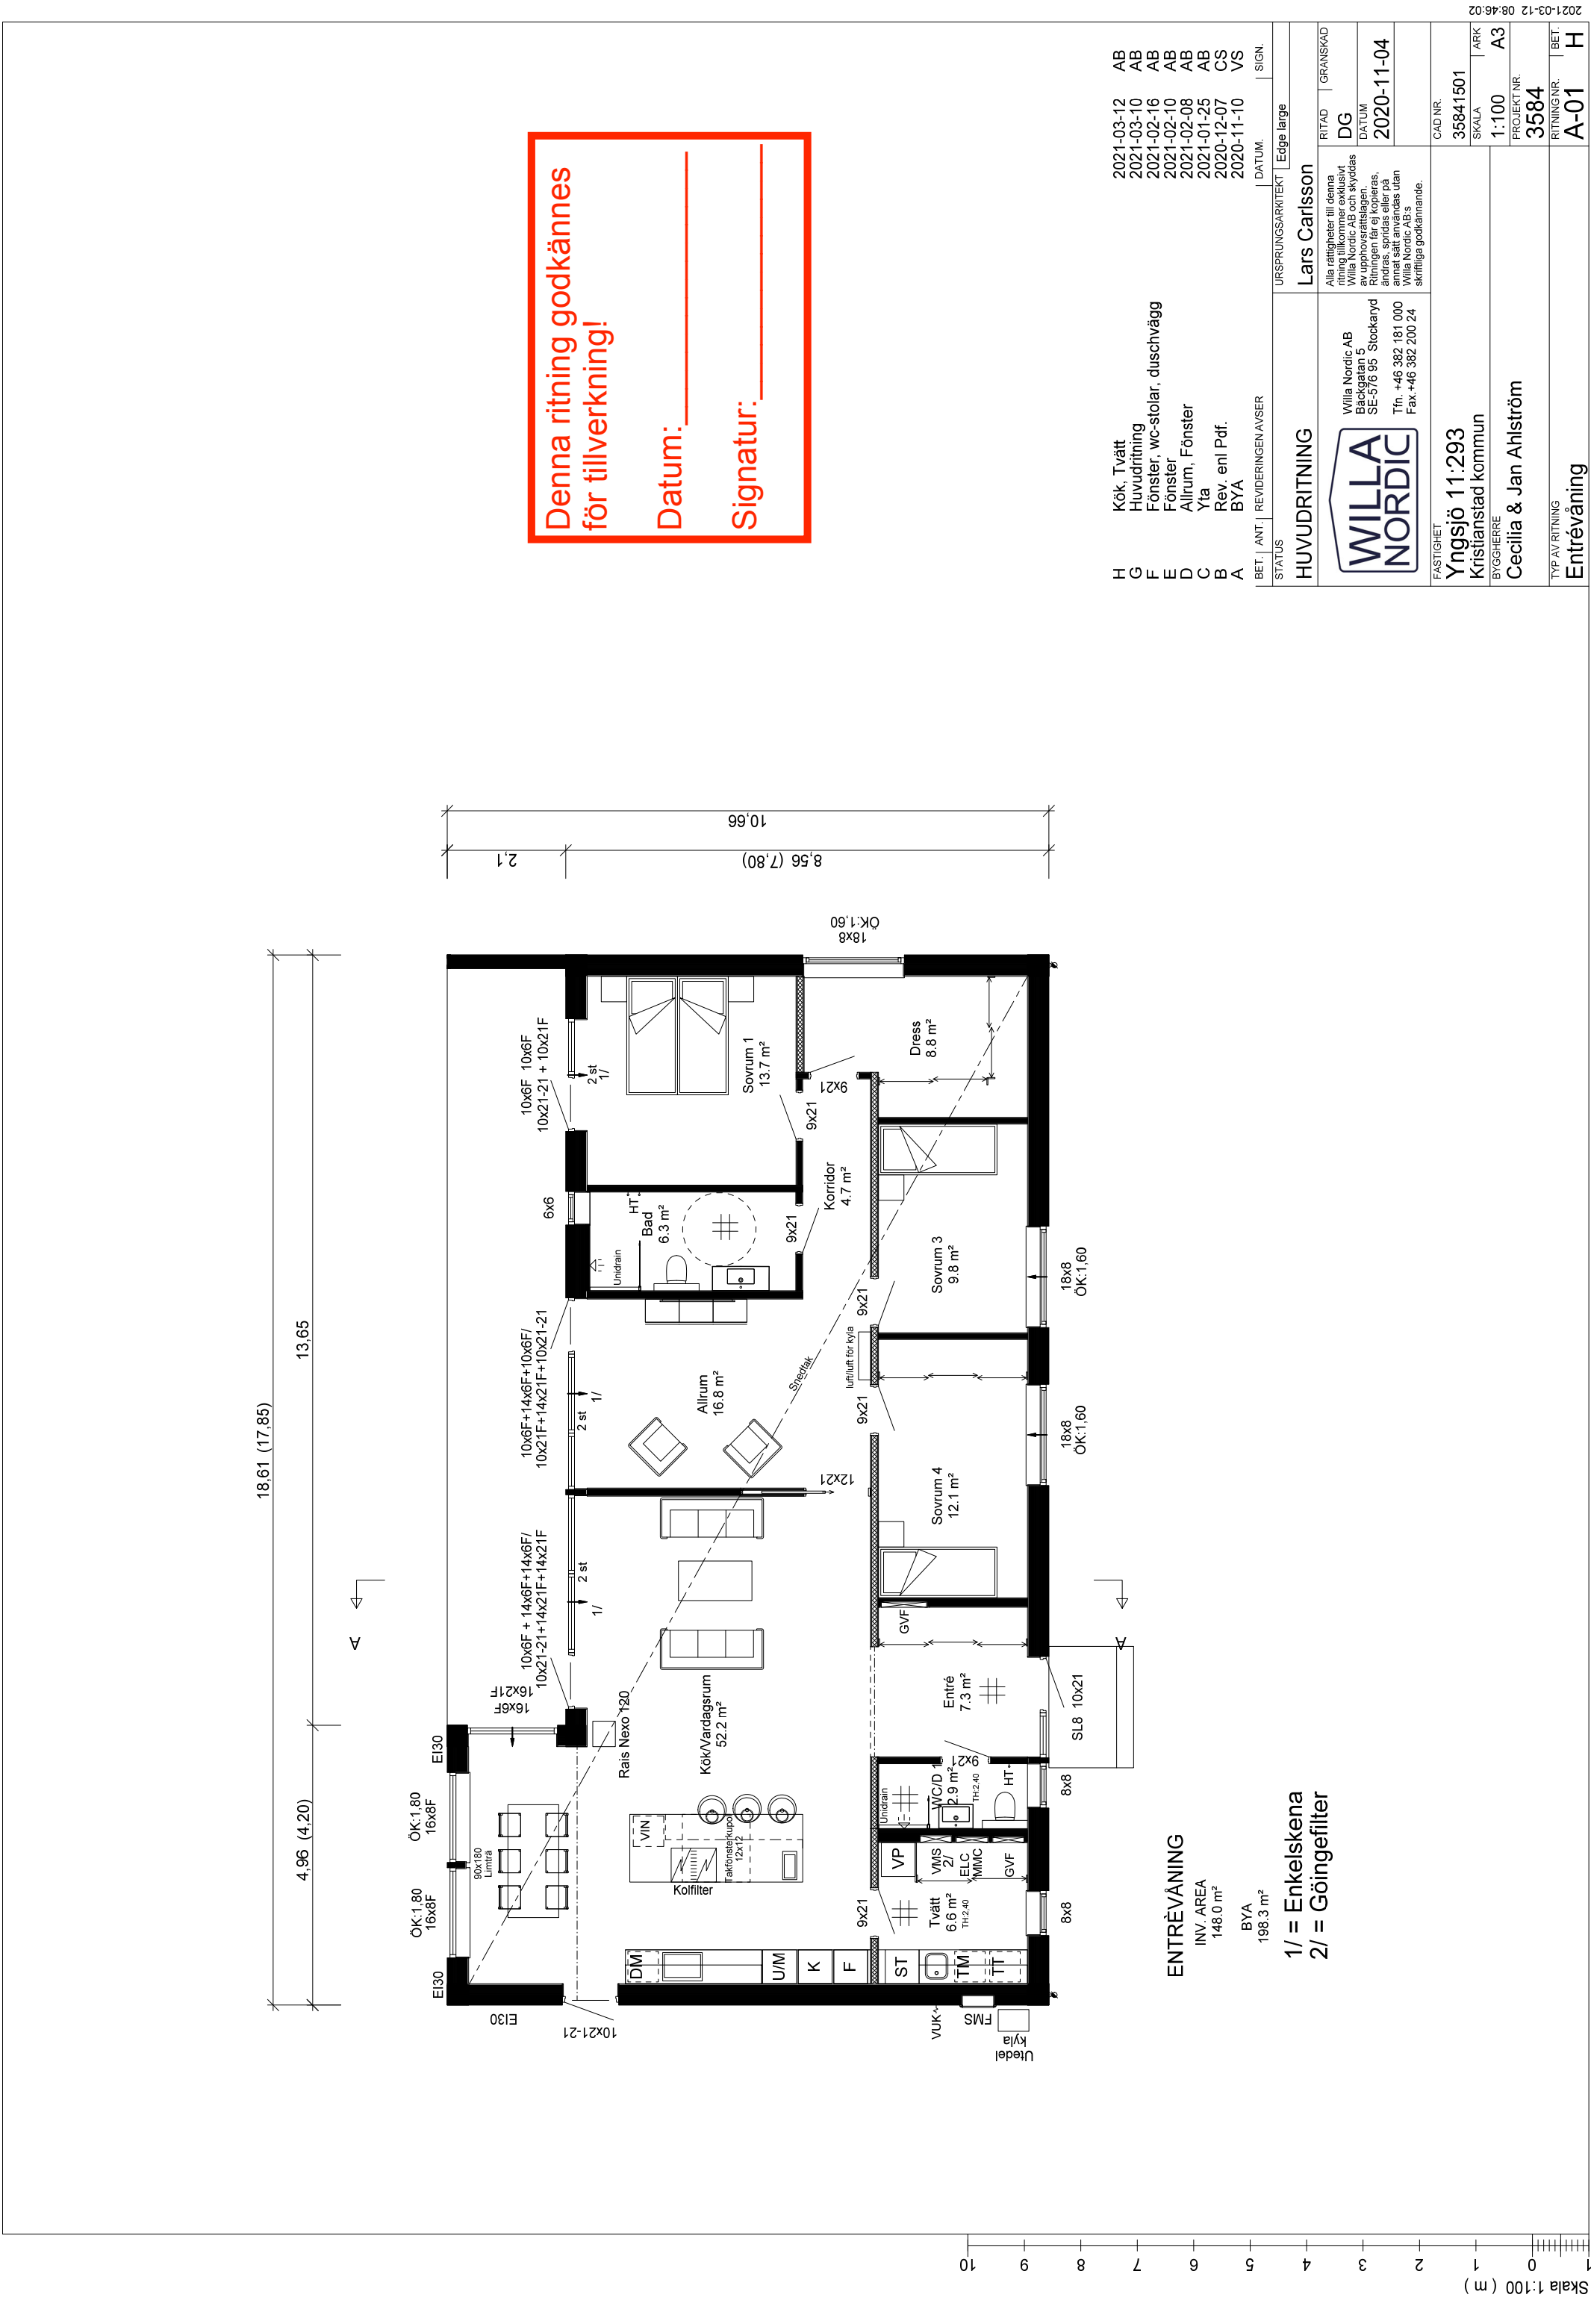


Denna ritning godkännes
för tillverkning!


Datum: _____

Signatur: _____

H	Kök, Tvätt	2021-03-12	AB
G	Huvudritning	2021-03-10	AB
F	Fönster, wc-stolar, duschvägg	2021-02-16	AB
E	Fönster	2021-02-10	AB
D	Allrum, Fönster	2021-02-08	AB
C	Yta	2021-01-25	AB
B	Rev. enl Pdf.	2020-12-07	CS
A	BYA	2020-11-10	VS
BET. ANT. REVIDERINGEN AVSER		DATUM.	SIGN.
STATUS		URSPRUNGSARKITEKT Edge large	
HUVUDRITNING		Lars Carlsson	
		RITAD	GRANSKAD
		DG	DG
Willa Nordic AB Bäckgatan 5 SE-576 95 Stockholm Tfn. +46 382 181 000 Fax +46 382 200 24		DATUM	DATUM
Ritningen får ej kopieras, ändras, spridas eller på annat sätt användas utan Willa Nordic AB:s skriftliga godkännande.		2020-11-04	
FASTIGHET		CAD NR.	
Yngsjö 11:293		35841501	
Kristianstad kommun		SKALA	ARK
BYGGHERR		1:100	A3
Cecilia & Jan Ahlström		PROJEKT NR.	
		3584	
TYP AV RITNING		RITNING NR.	
Entréväning		A-01	H

Skala 1:100 (m)

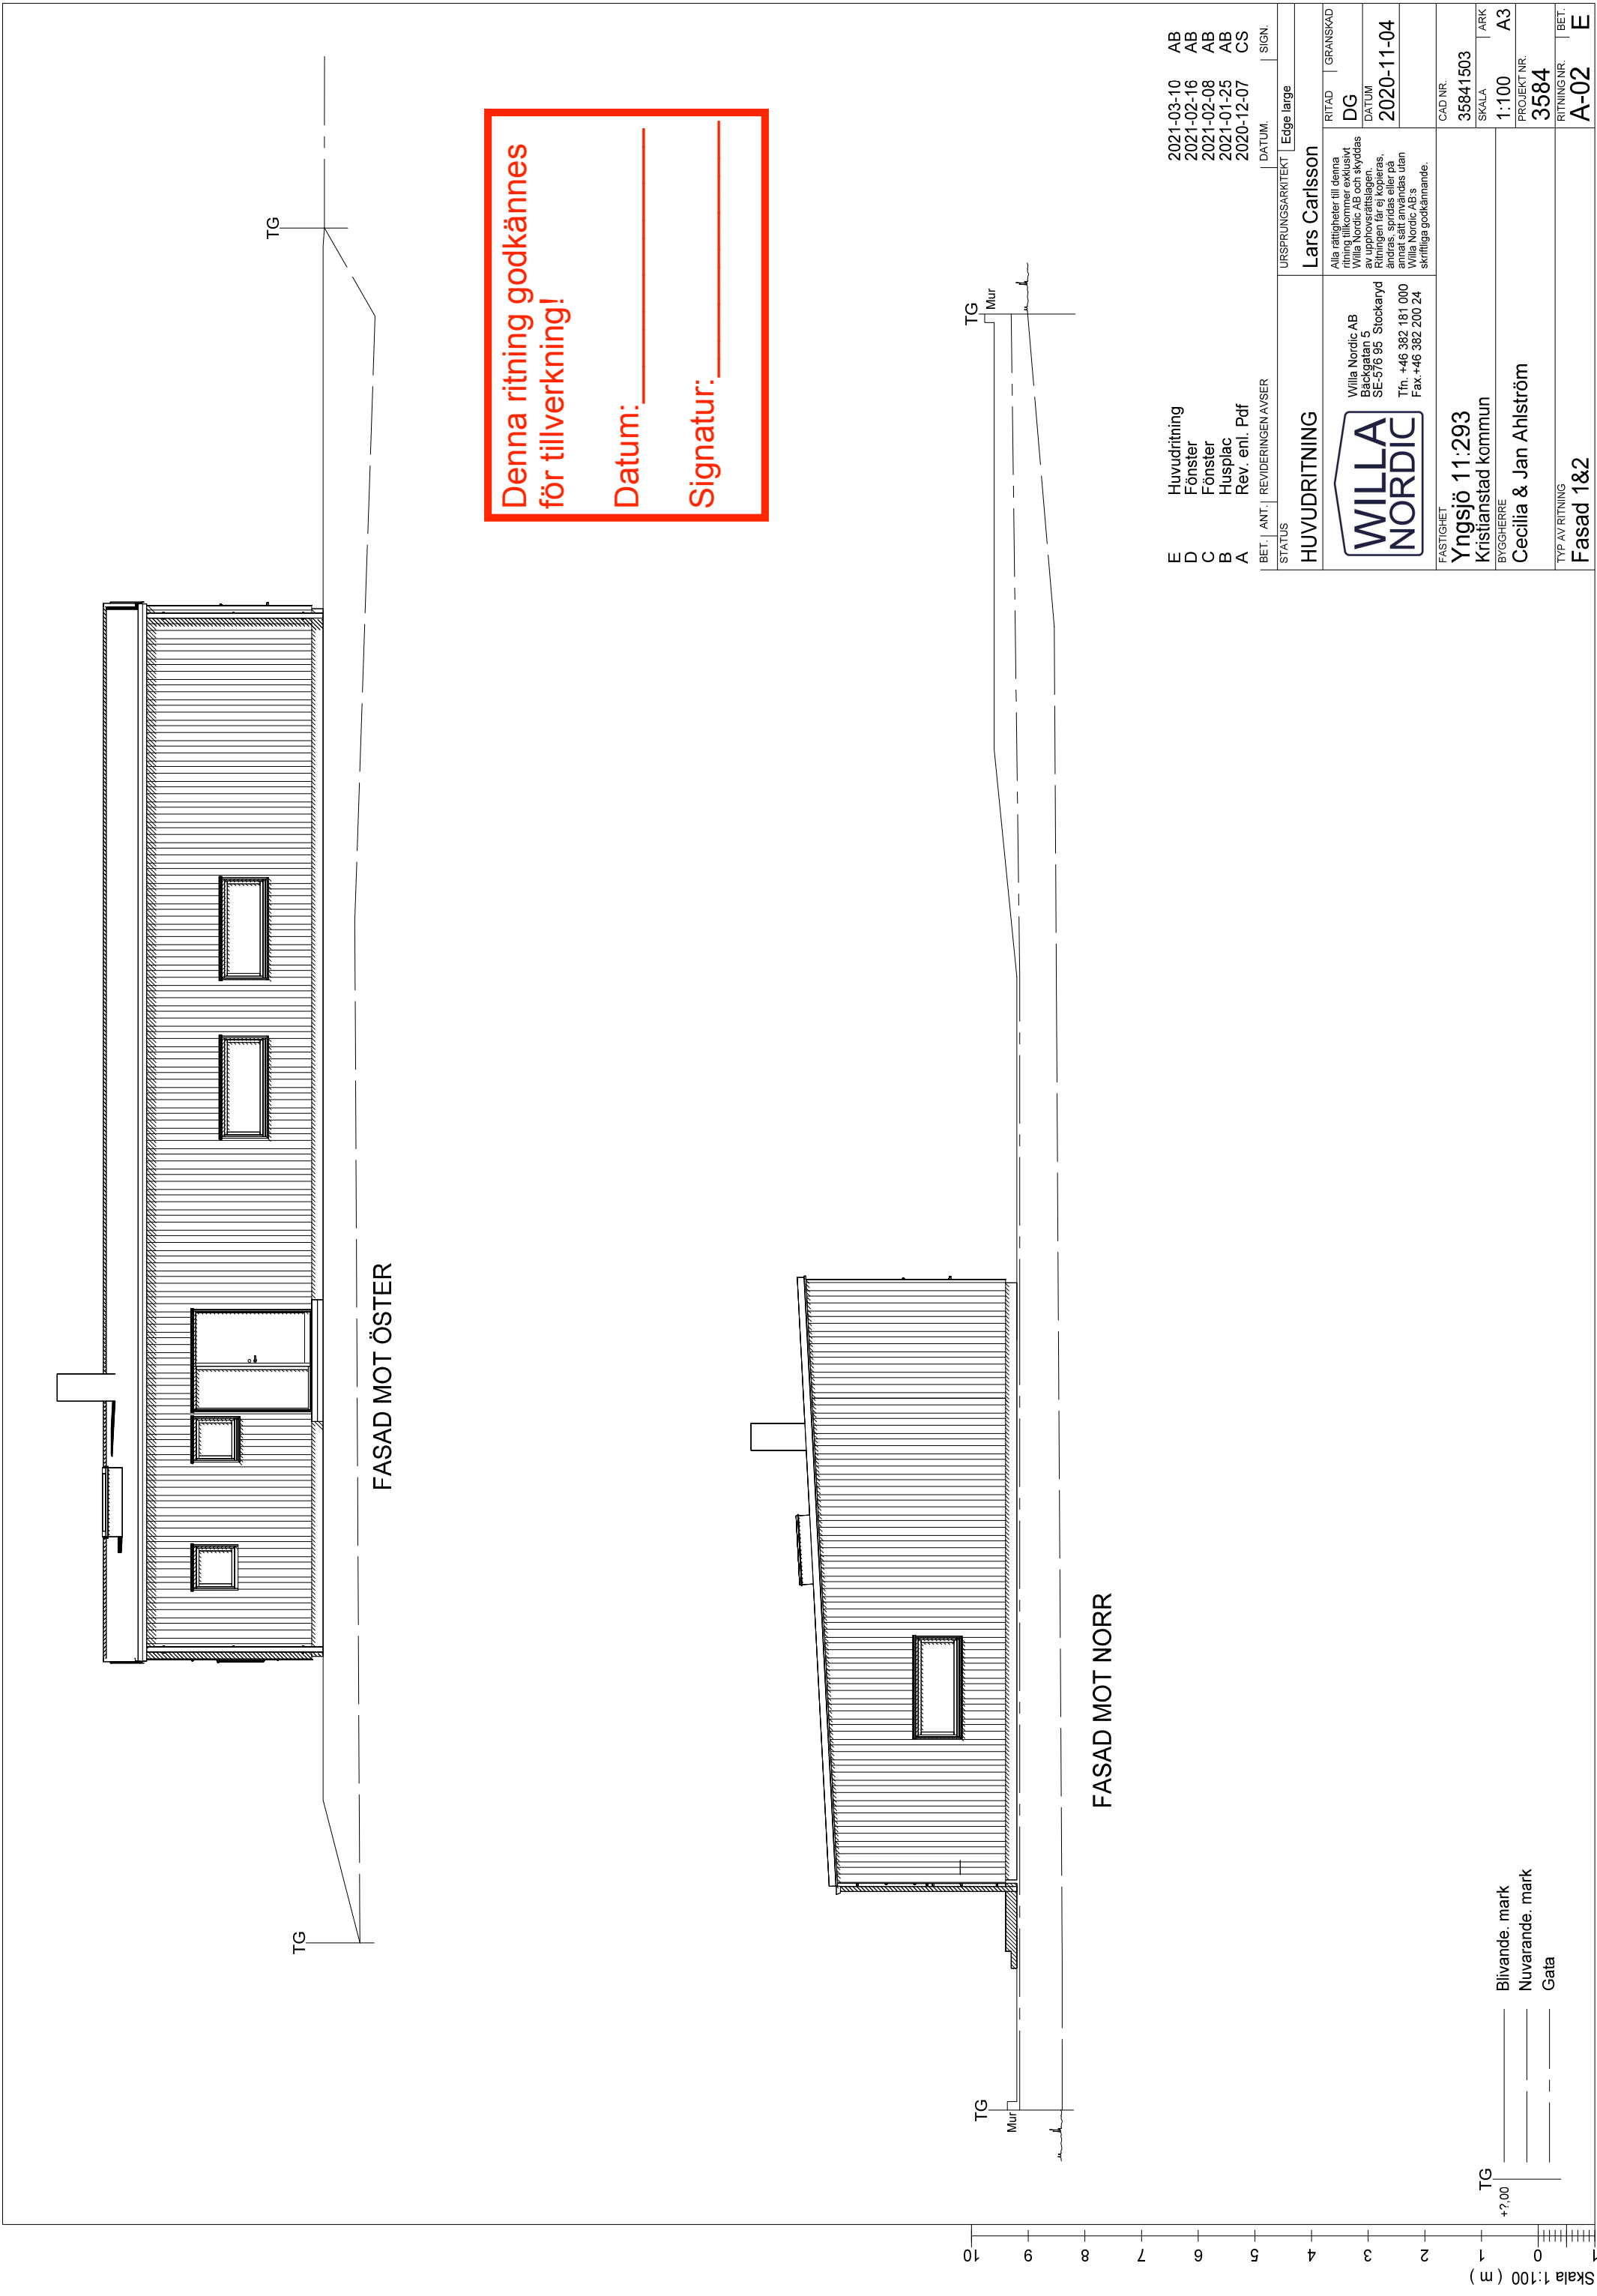

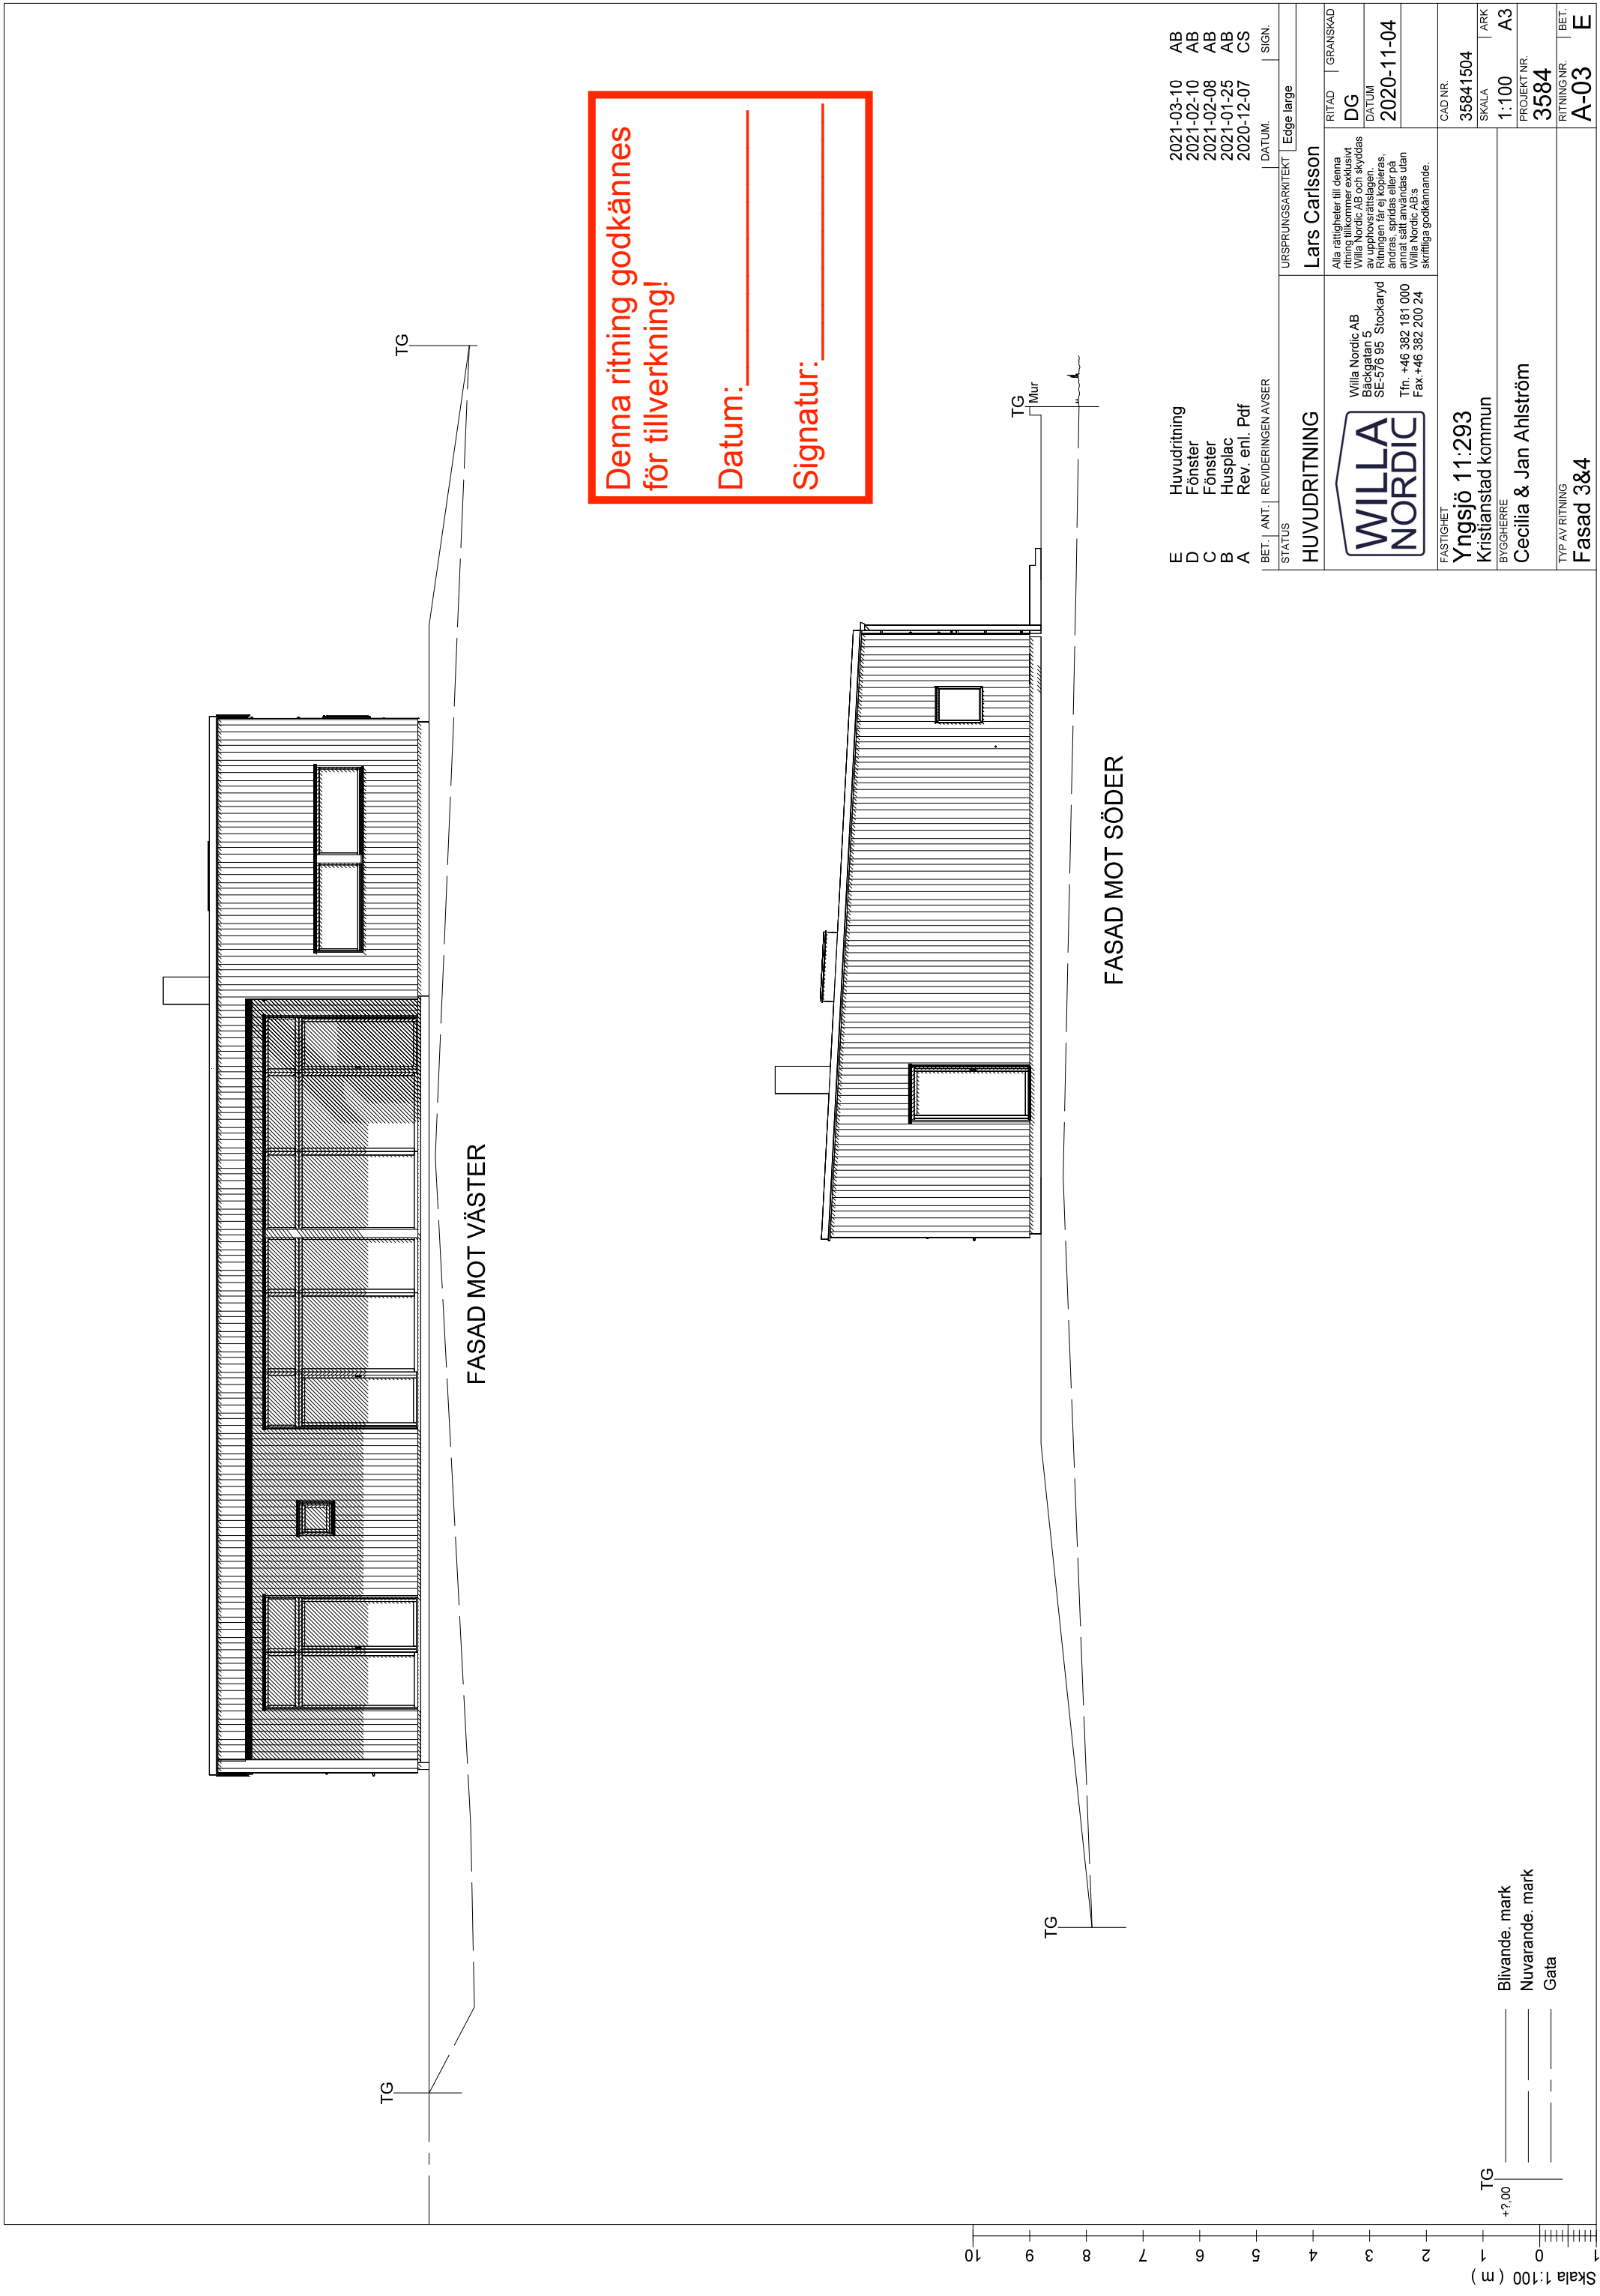

TG
+2.00

Blivande. mark
Nuvarande. mark
Gata


Skala 1:100 (m)

E	Huvudritning	2021-03-10	AB
D	Fönster	2021-02-10	AB
C	Fönster	2021-02-08	AB
B	Husplac	2021-01-25	AB
A	Rev. enl. Pdf	2020-12-07	CS
BET. ANT. REVIDERINGEN AVSER		DATUM.	SIGN.
STATUS		Edge large	
HUVUDRITNING		Lars Carlsson	
 Willa Nordic AB Bäckgatan 5 SE-576 95 Stockaryd Tfn. +46 382 181 000 Fax +46 382 200 24		RITAD	GRANSKAD
		DG	DG
		DATUM	
		2020-11-04	
FASTIGHET		CAD NR.	
Yngsjö 11:293		35841504	
Kristianstad kommun		SKALA	ARK
BYGGHERR		1:100	A3
Cecilia & Jan Ahlström		PROJEKT NR.	
		3584	
TYP AV RITNING		RITNING NR.	BET.
Fasad 3&4		A-03	E

Denna ritning godkännes
för tillverkning!


Datum: _____

Signatur: _____

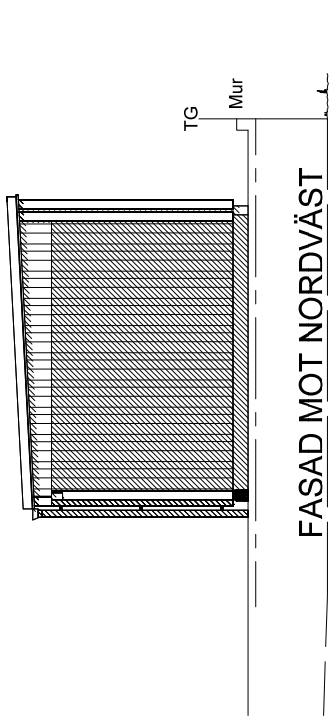


FASAD MOT NORDVÄST


Sidobyggnad ingår
ej från Willa Nordic!

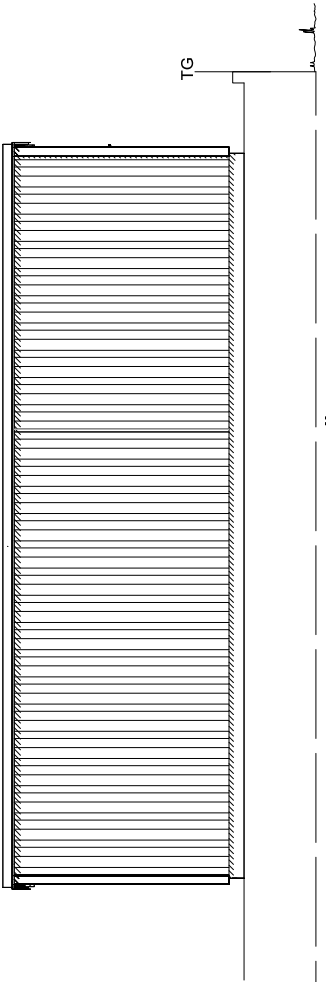


FASAD MOT SYDVÄST

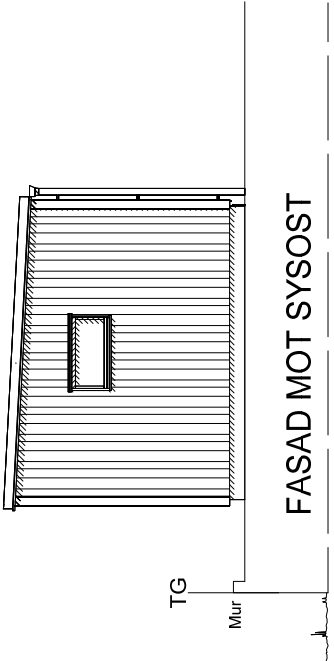


FASAD MOT SYSOST

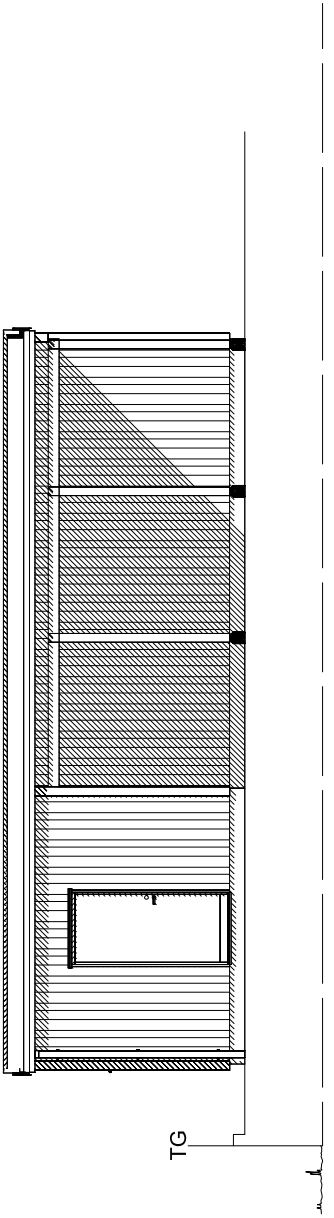

FASAD MOT NORDOST

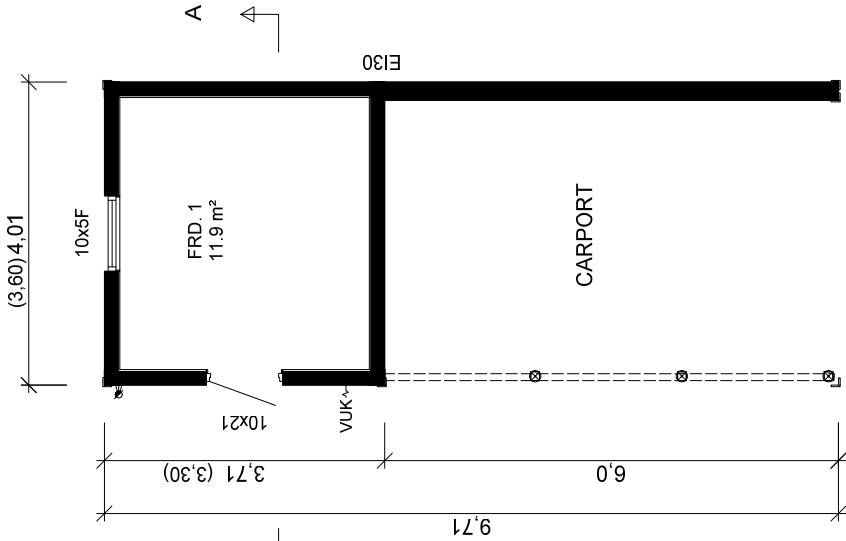

PLAN
BYA: 38,9 m²

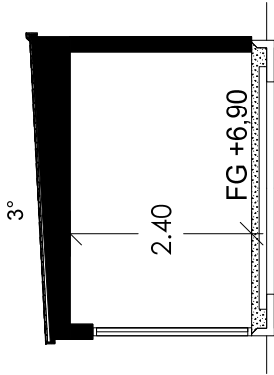

SEKTION A-A

C	Huvudritning	2021-03-10	AB	
B	Yta	2021-01-25	AB	
A	Marklinjer, FRD utökat,	2020-11-10	VS	
BET.	ANT.	REVIDERINGEN AVSER	DATUM.	SIGN.

STATUS		URSPRUNGSARKITEKT	
HUVUDRITNING		RITAD	
Willa Nordic AB Bäckgatan 5 SE-576 95 Stockholm Tfn. +46 382 181 000 Fax. +46 382 200 24		GRANSKAD	
YNGSJÖ 11:293 KRISTIANSTADS KOMMUN		DG	
BYGGHERR Cecilia & Jan Ahlström		DATUM	
FASTIGHET		2020-11-04	
SKALA		CAD NR.	
1:100		35841501	
PROJEKT NR.		ARK	
3584		A3	
TYP AV RITNING		RITNING NR.	
CARPORT/FÖRRÅD		A-05	
C		BET.	

NYBYGGNADSKARTA UPPRÄTTAD AV MILJÖ- OCH SAMHÄLLSBYGGNADSFÖRVALTNINGEN I KRISTIANSTADS KOMMUN

AVSEENDE: Yngsjö 11:293

ADRESS: Eldtorsvägen 5

KRISTIANSTAD 2017-04-24

KARTINGENJÖR: Eva Folkesson Löf

PK: KRSTD

NOGGRANNHET: HMK-Standardnivå 2

KOORDINATSYSTEM:

plan SWEREF 99 13 30
höjd RH2000

SKALA: 1:400

AREAL: 856

kvm

FASTIGHETEN REGISTRERAD:

2014-01-22


DETALJPLANEN ANTAGEN:

2013-04-15

ANTAL BILAGOR: 1

Ledningsuppgifter Typ	Vattengångens höjd i förbindelsep.	Dimension och mat. i förbindelsep.
Vatten:	-	-
Dagvatten:	-	-
Spillvatten:	-	-

128

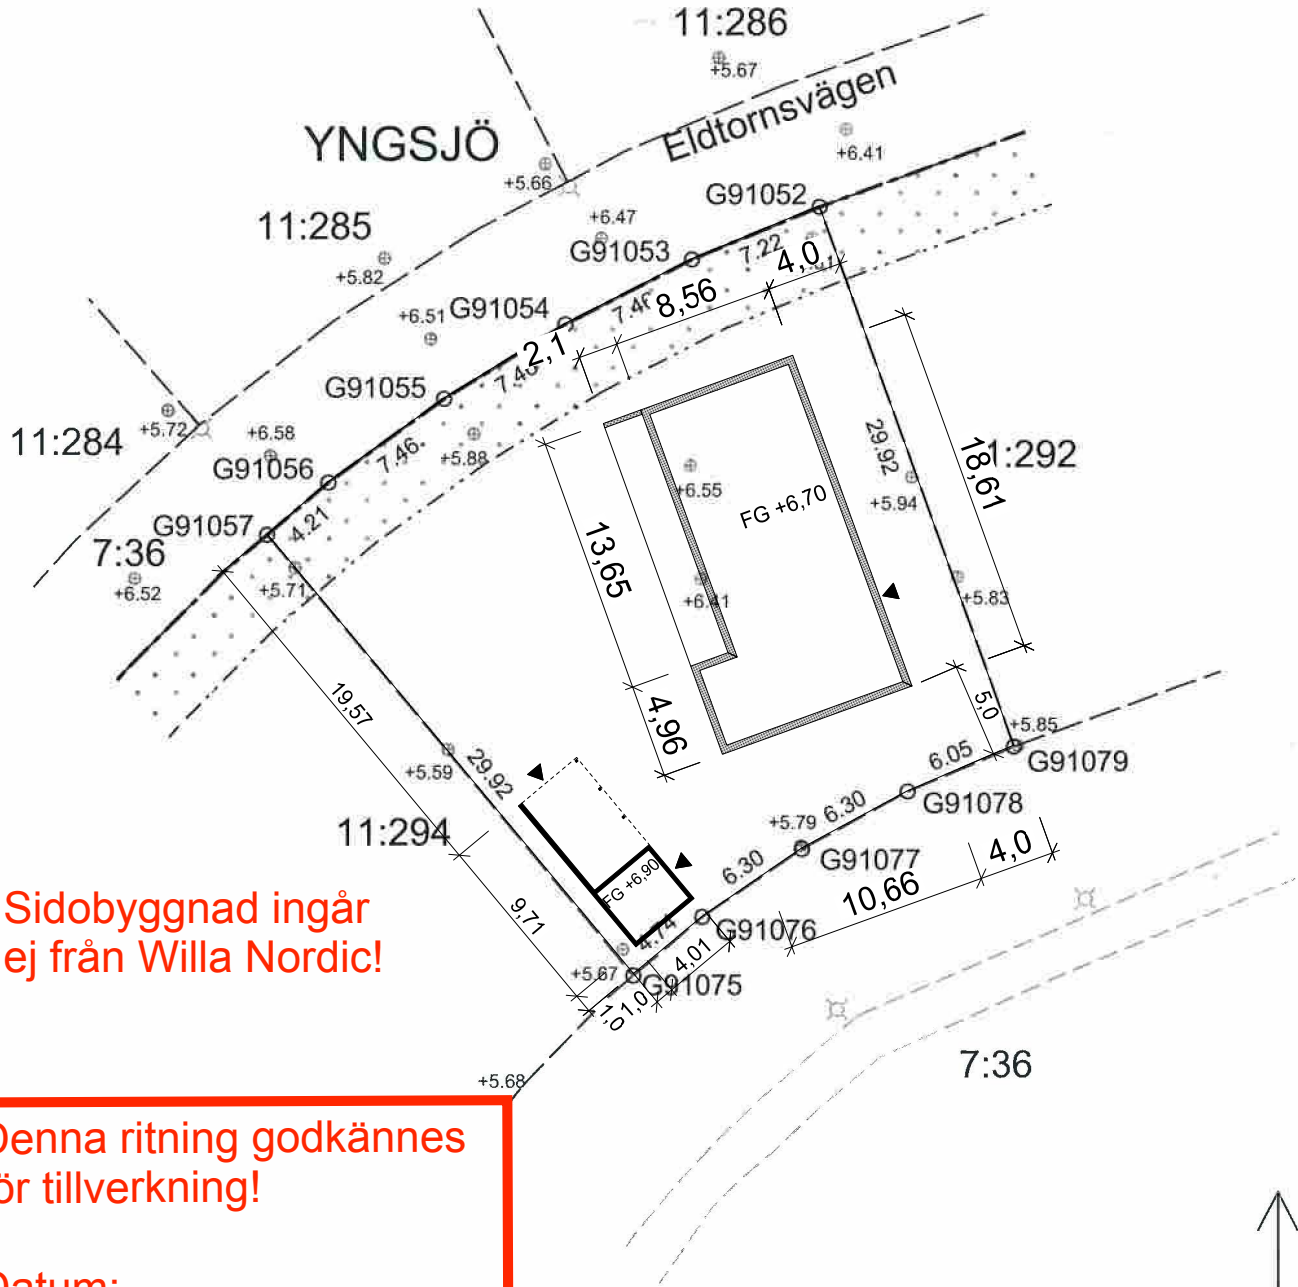

Sidobyggnad ingår
ej från Willa Nordic!

Denna ritning godkännes
för tillverkning!

Datum: _____

Signatur: _____

Kartan får endast användas som en bygglovshandling

Rev 20201110 VS

