

ORG

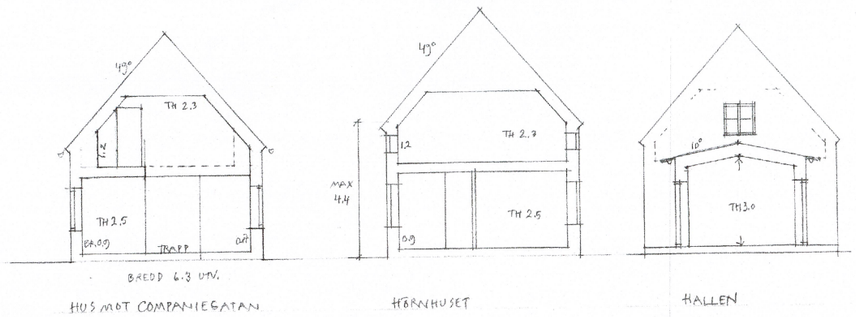

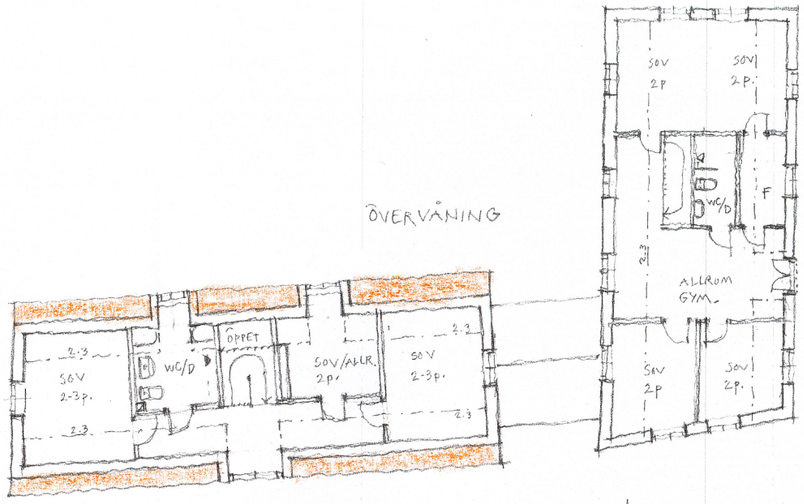


TOMTAREAL 1073 M²
TILLÅTEN BYGGNADSAREA =
1073 × 1/4 = 268 M²

I FÖRSLAGET:
- HUVUDHUS 200 M² BYGGN.AREA
- UTHUS 72 M² "

272 M²



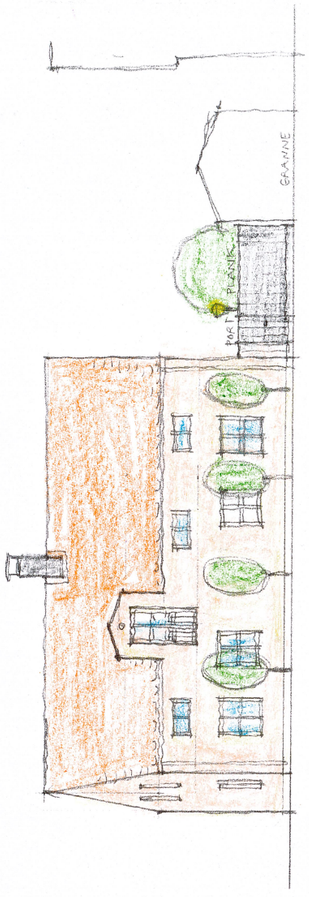



VY MOT COMPAGNIEGATAN OCH SÖDER

KV. SKATAN 9 ÅHUS

FÖRSLAG TILL NYBYGGNAD

SKALA 1:100 I A1 2018 08 10

KJELL FORSHED
ARKITEKT SAR
Wiks gård, 155 93 Nykvarn
Tel. 0159-601 70